



## План цокольного этажа на отм. -3.600

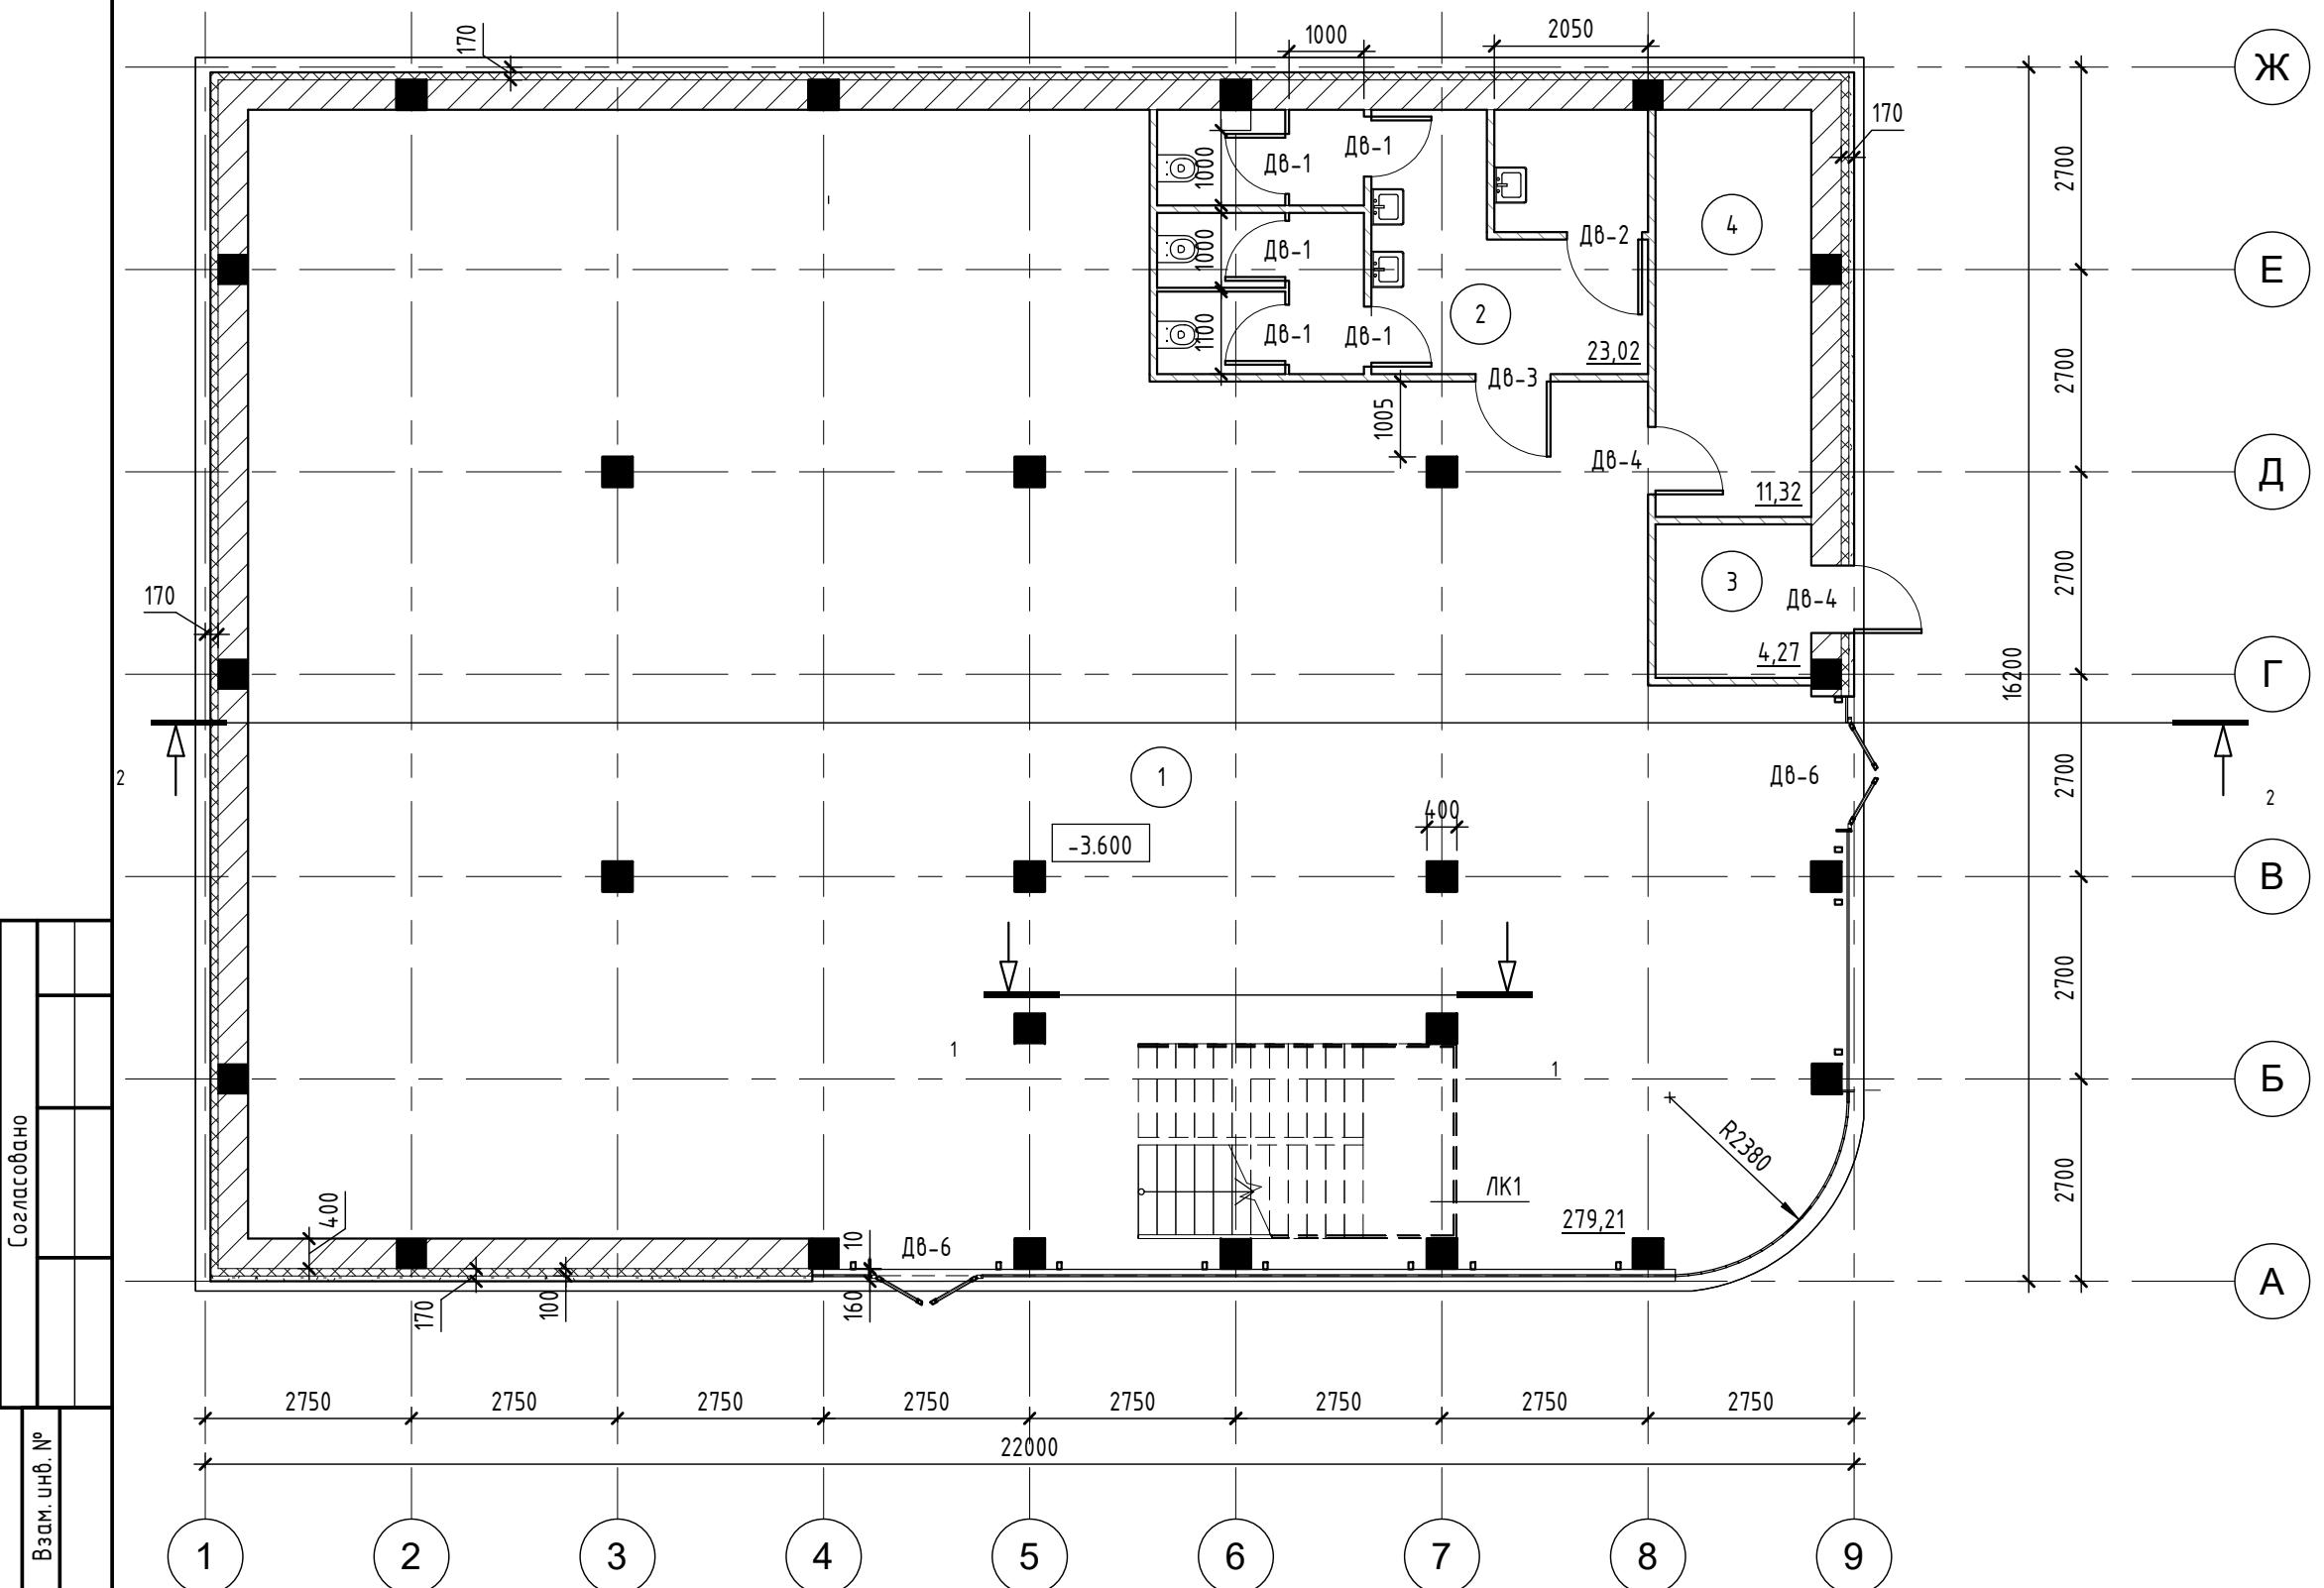

## Экспликация помещений

Номе р поме щени я	Наименование	Площадь, м <sup>2</sup>	Кат. поме- ще- ния
1	Зона свободной планировки	279,21	
2	Санузел	23,02	
3	Электрощитовая	4,27	
4	ТЧ, ВЧ, ВК	11,32	
		317,82	

## Разрез 1-1

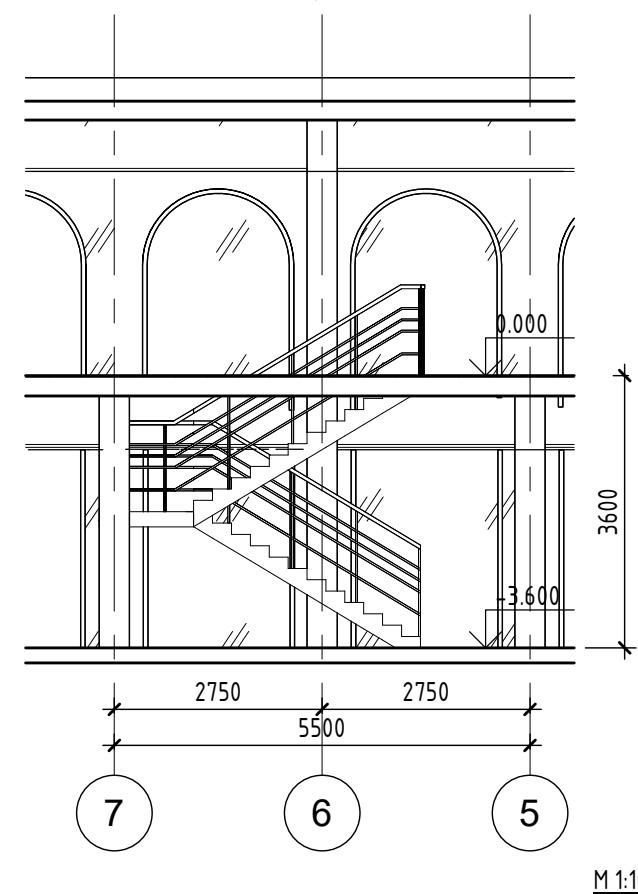

## УСЛОВНЫЕ ОБОЗНАЧЕНИЯ:

 Монолитная ж/б стена, t=400 мм

 ГКЛ КНАУФ, т=100 мм

Bumpa

**ПРИМЕЧАНИЕ:**

1. Спецификацию дверей см. лист 5.
  2. Разрез 2-2 см.л 3.
  3. Устройство лестниц см.раздел КР.
  4. Лестница ЛК1 не является эвакуационной.

						14-2025 - АР		
						Здание общественного назначения. Реконструкция объекта незавершенного строительства с кадастровым номером 35:24:0202006:280		
Изм.	Кол.уч.	Лист	№док.	Подп.	Дата			
Разработал	Градова Е.А.			09.25		Стадия	Лист	Листов
						П	1	
ГАП	Кашенков Д.А.			09.25	План цокольного этажа на отм. -3.600. Разрез 1-1	 проектно-технологический центр		
Н. контроль	Рубанов К.А.			09.25				
ГИП	Балдаев А.В.			09.25				

14-2025 - AP

Здание общественного назначения. Реконструкция объекта незавершенного строительства с кадастровым номером 35:24:0202006:280

9.25 План цокольного этажа на отм. -3.600. Разрез  
9.25 1.1




План первого этажа на  
отм. 0.000

Экспликация помещений

Номер помещения	Наименование	Площадь, м <sup>2</sup>	Кат. помещений
5	Зона свободной планировки	336,65	
		336,65	


ПРИМЕЧАНИЕ:

- Спецификацию дверей см. лист 5.
- Разрез 1-1 см.л.1. Разрез 2-2 см.л.3
- Устройство лестниц см.раздел КР.

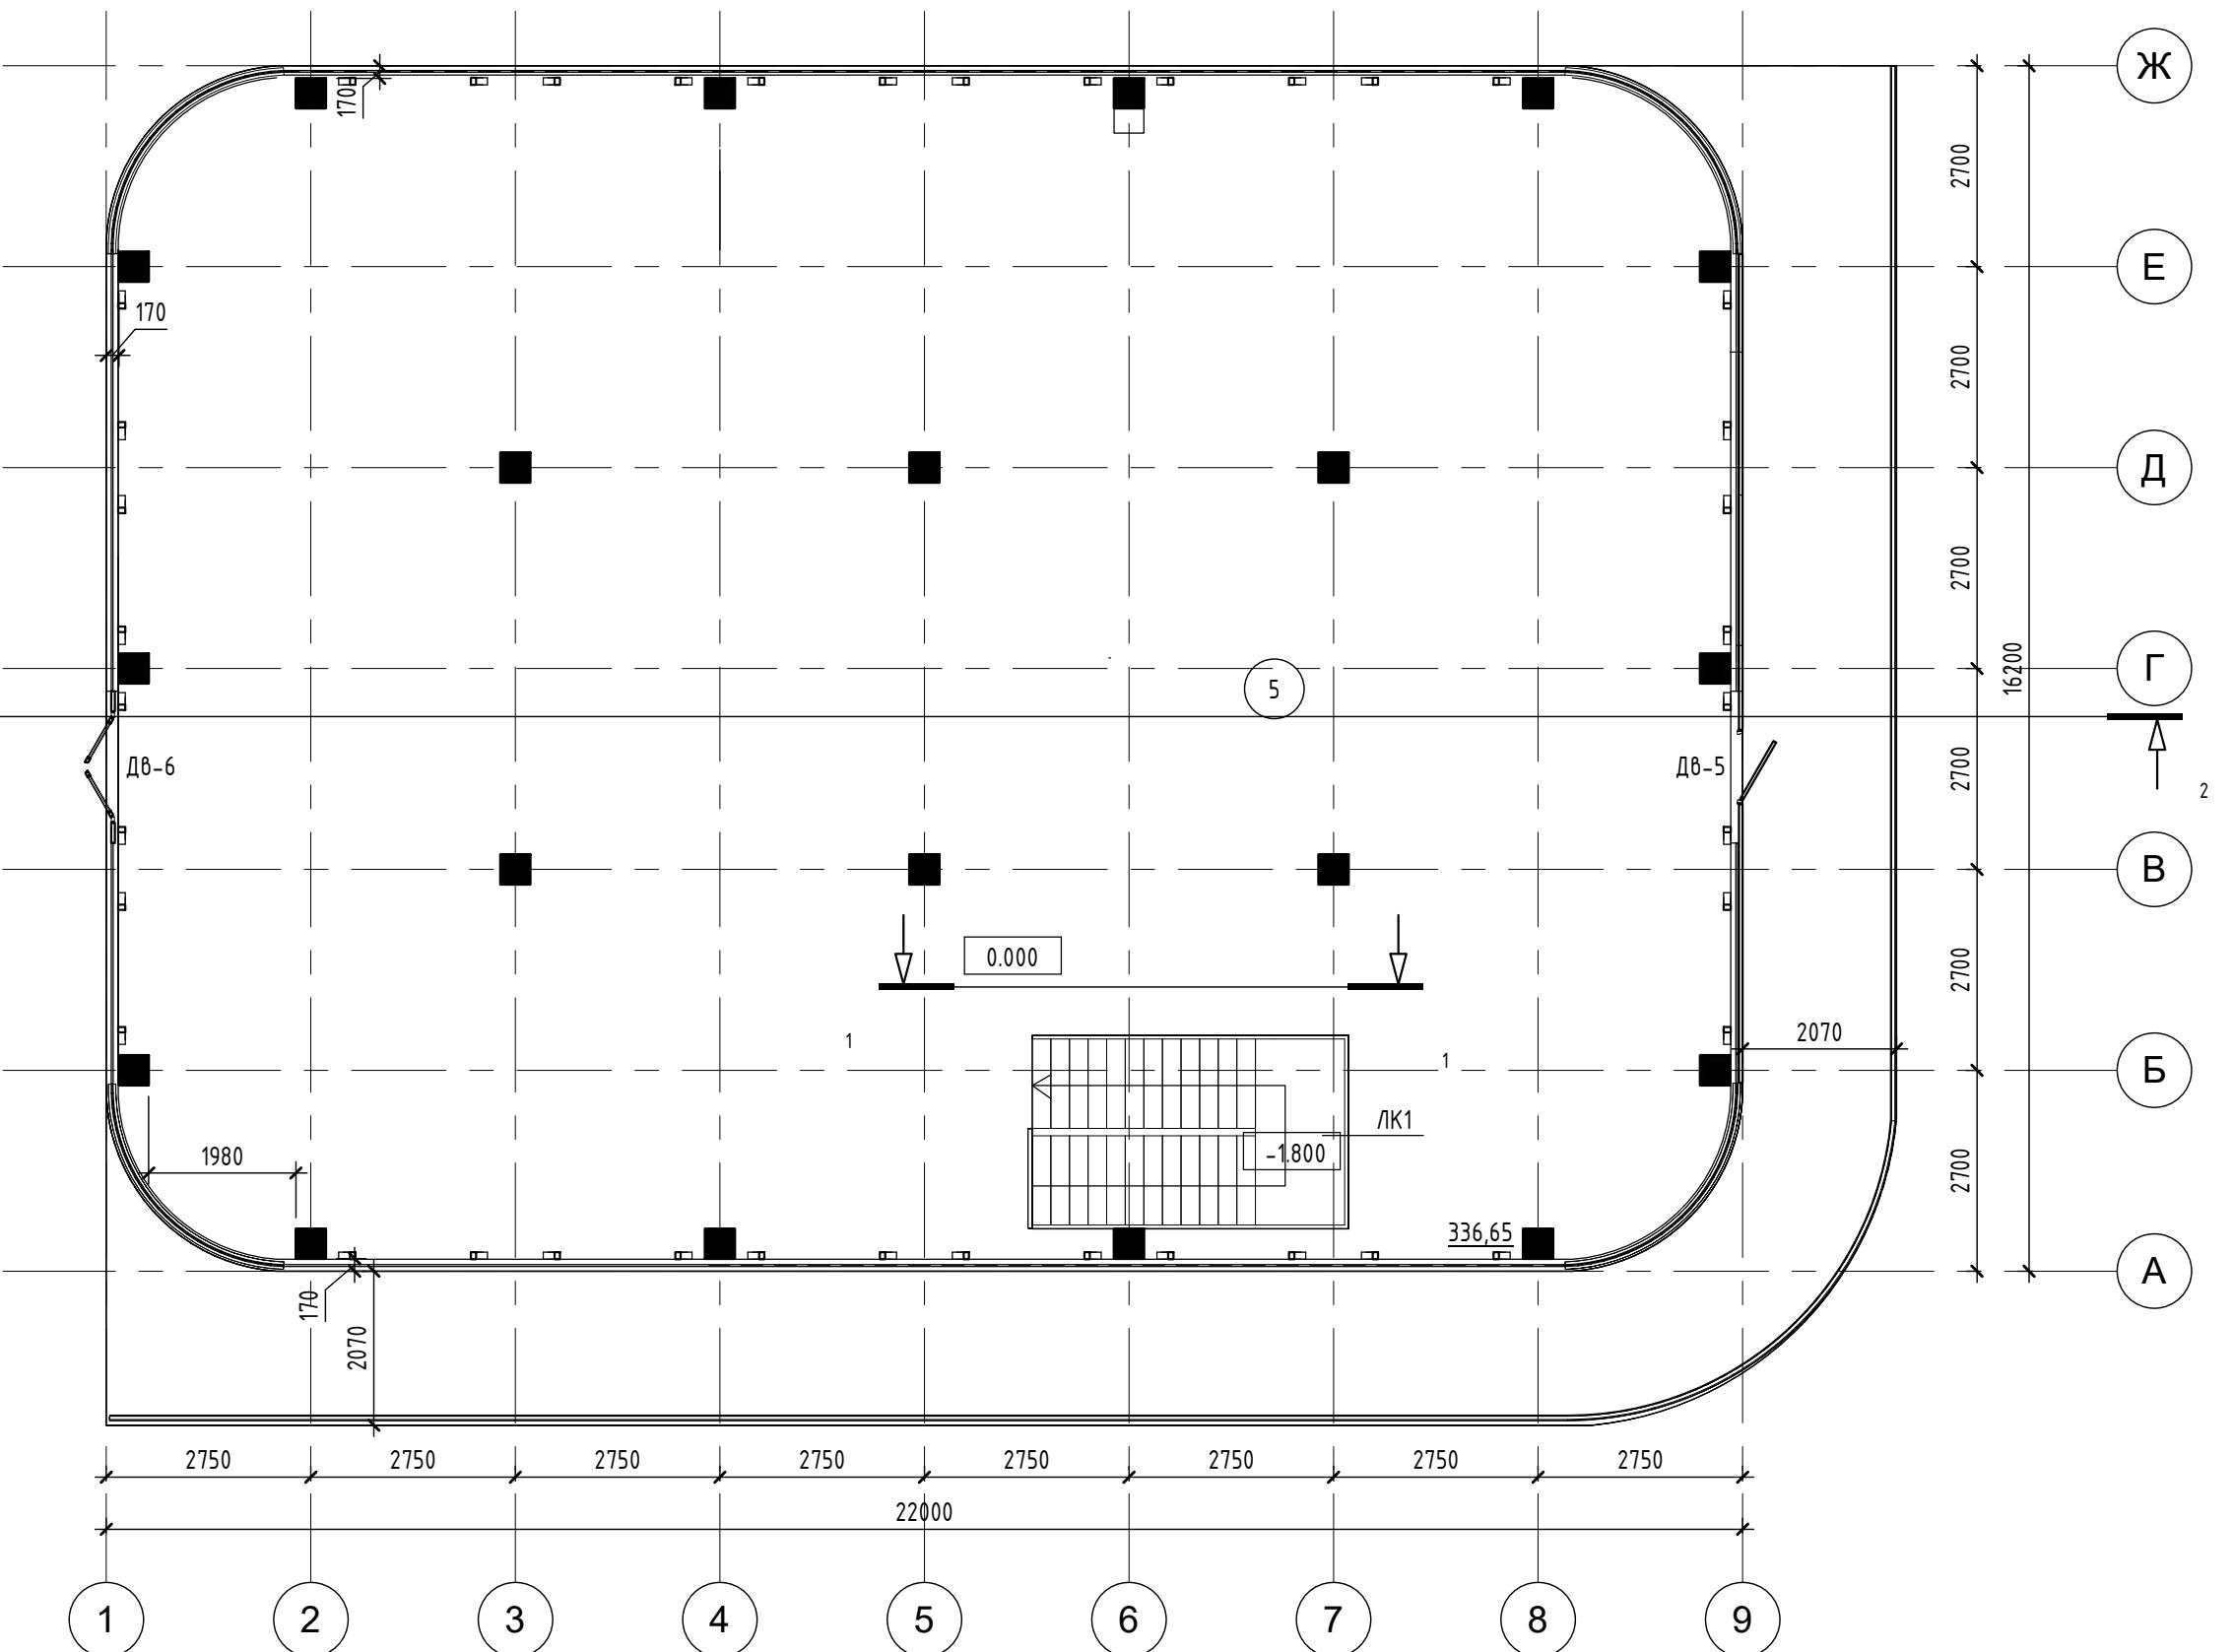

М 1:100

УСЛОВНЫЕ ОБОЗНАЧЕНИЯ:

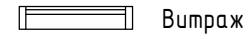

Витраж

14-2025 - АР

Здание общественного назначения. Реконструкция объекта незавершенного строительства с кадастровым номером 35:24:0202006:280

Изм.	Кол.уч.	Лист	№док.	Подп.	Дата	Стадия	Лист	Листов
Разработал	Градова Е.А.				09.25			
ГАП	Кашенков Д.А.				09.25			
Н. контроль	Рубанов К.А.				09.25			
ГИП	Балаев А.В.				09.25			

План первого этажа на отм. 0.000