



| | | | |
|--------------|--------------|--------------|-------------|
| Инв. № подл. | Подп. и дата | Взам. инв. № | Согласовано |
| | | | |
| | | | |
| | | | |
| | | | |

Примечание:
Вид в вечернее время суток со стороны скейт-парка "Яма"

| | | | | | | |
|---|---------------|------|-------|-----------------|-------|---------------------|
| | | | | | | 14-2025 - АР |
| Реконструкция объекта незавершенного строительства с кадастровым номером 35:24:0202006:280 в многофункциональное здание | | | | | | |
| Изм. | Кол.уч. | Лист | №док. | Подп. | Дата | |
| Разработал | Градова Е.А. | | | <i>Град</i> | 06.25 | Общественное здание |
| | | | | | | |
| | | | | | | |
| ГАП | Кашенков Д.А. | | | <i>Кашенков</i> | 06.25 | Объемные виды |
| Н. контроль | Рубанов К.А. | | | <i>Рубанов</i> | 06.25 | |
| ГИП | Балаев А.В. | | | <i>Балаев</i> | 06.25 | |



Формат А3




| | |
|--------------|--------------|
| Согласовано | |
| Инв. № подл. | Подп. и дата |
| Инв. № подл. | Взам. инв. № |
| | |
| | |
| | |
| | |

Примечание:
Вид в светлое время суток со стороны скейт-парка "Яма"

| | | | | | | |
|---|---------------|------|-----------------|-------------|-------|---------------------|
| | | | | | | 14-2025 - АР |
| Реконструкция объекта незавершенного строительства с кадастровым номером 35:24:0202006:280 в многофункциональное здание | | | | | | |
| Изм. | Кол.уч. | Лист | №док. | Подп. | Дата | |
| Разработал | Градова Е.А. | | | <i>Град</i> | 06.25 | Общественное здание |
| | | | | | | |
| | | | | | | |
| ГАП | Кашенков Д.А. | | <i>Кашенков</i> | | 06.25 | Объемные виды |
| Н. контроль | Рубанов К.А. | | <i>Рубанов</i> | | 06.25 | |
| ГИП | Балаев А.В. | | <i>Балаев</i> | | 06.25 | |



Формат А3

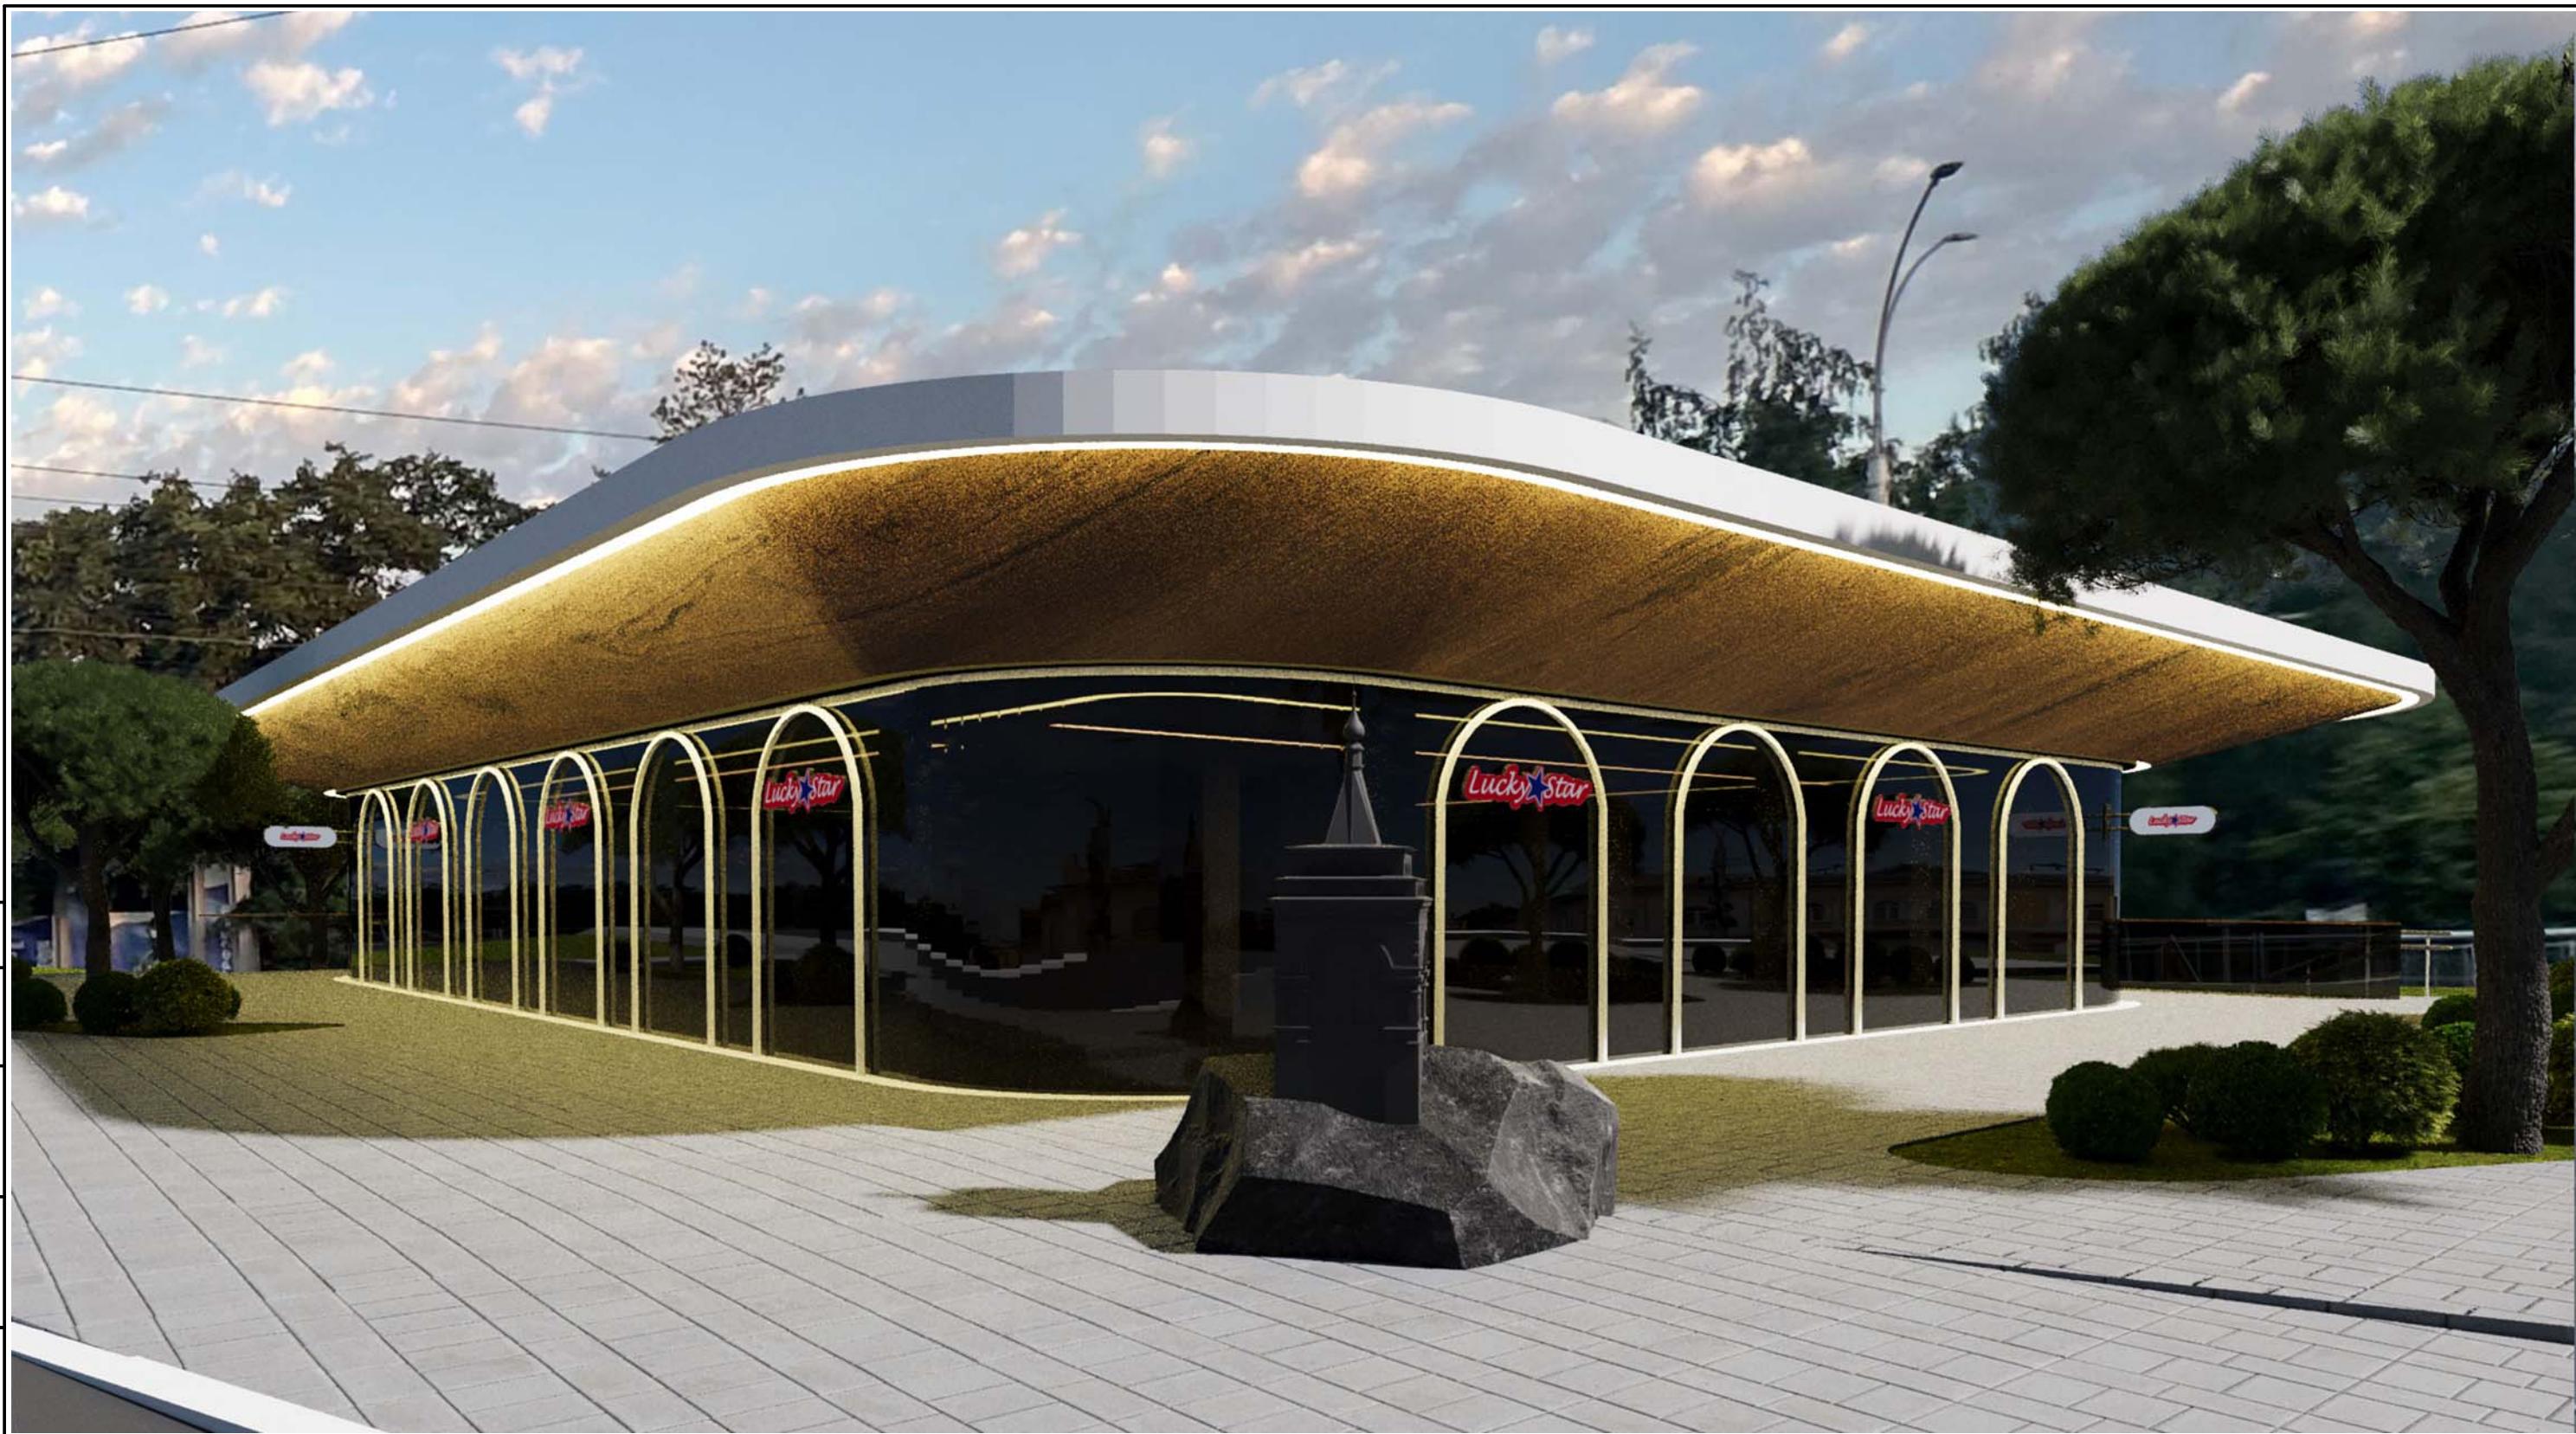

| | |
|-------------|--|
| Согласовано | |
| | |
| | |
| | |
| | |


| | | |
|--------------|--------------|--------------|
| Инв. № подл. | Подп. и дата | Взам. инв. № |
| | | |

Примечание:
Панорамный вид с пересечения улиц Козленская и Мира в вечернее время
суток

| | | | | | | |
|---|---------------|------|-------|---------------|-------|---------------------|
| | | | | | | 14-2025 - АР |
| Реконструкция объекта незавершенного строительства с кадастровым номером 35:24:0202006:280 в многофункциональное здание | | | | | | |
| Изм. | Кол.уч. | Лист | №док. | Подп. | Дата | |
| Разработал | Градова Е.А. | | | <i>Над</i> | 06.25 | Общественное здание |
| | | | | | | |
| ГАП | Кашенков Д.А. | | | <i>Над</i> | 06.25 | Объемные виды |
| Н. контроль | Рубанов К.А. | | | <i>Рубан</i> | 06.25 | |
| ГИП | Балаев А.В. | | | <i>Балаев</i> | 06.25 | |



Формат А3

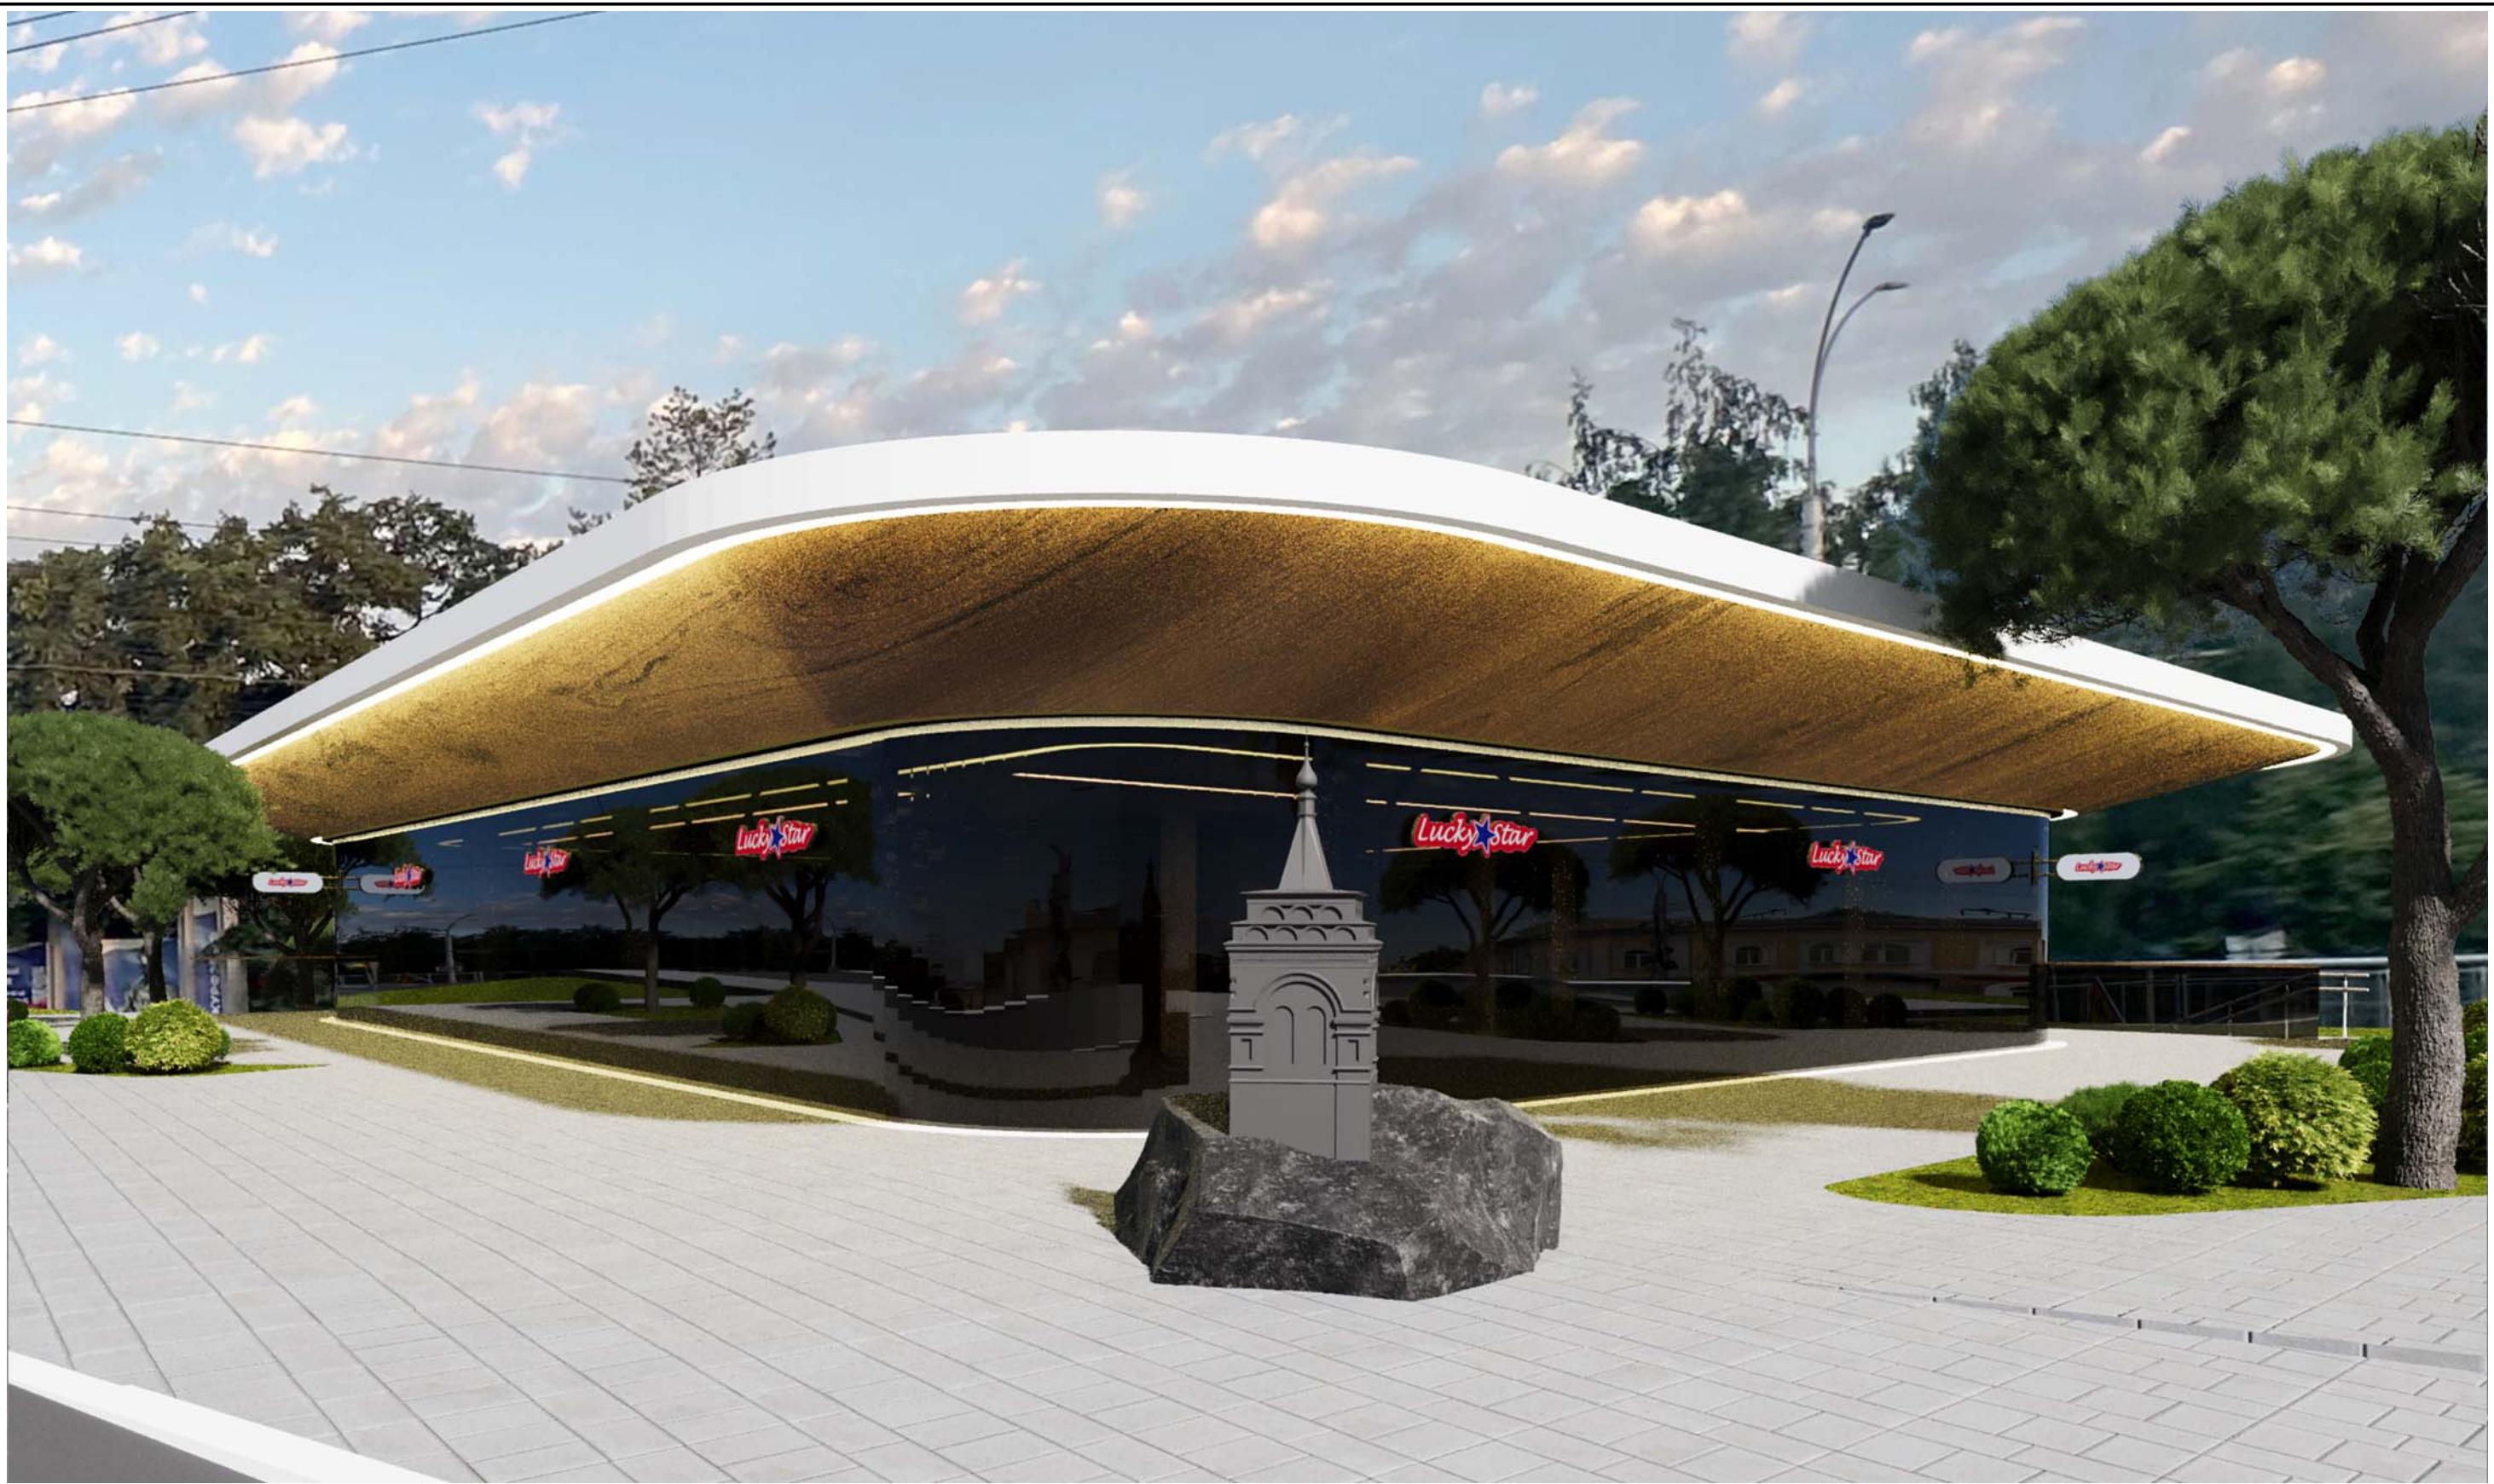

| | |
|-------------|--|
| Согласовано | |
| | |
| | |
| | |
| | |

| | | |
|--------------|--------------|--------------|
| Инв. № подл. | Подп. и дата | Взам. инв. № |
| | | |

Примечание:
Панорамный вид с пересечения улиц Козленская и Мира в светлое время суток

| | | | | | | |
|---|---------------|------|-------|-----------------|-------|---------------------|
| | | | | | | 14-2025 - АР |
| Реконструкция объекта незавершенного строительства с кадастровым номером 35:24:0202006:280 в многофункциональное здание | | | | | | |
| Изм. | Кол.уч. | Лист | №док. | Подп. | Дата | |
| Разработал | Градова Е.А. | | | <i>Градова</i> | 06.25 | Общественное здание |
| | | | | | | |
| | | | | | | |
| ГАП | Кашенков Д.А. | | | <i>Кашенков</i> | 06.25 | Объемные виды |
| Н. контроль | Рубанов К.А. | | | <i>Рубанов</i> | 06.25 | |
| ГИП | Балаев А.В. | | | <i>Балаев</i> | 06.25 | |



Формат А3

План первого этажа на отм. 0.000

Экспликация помещений

| Номе р поме- ще- ния | Наименование | Площадь, м ² | Кат. поме- ще- ния |
|----------------------------------|------------------|----------------------------|-----------------------------|
| 1 | Тамбур | 13,21 | |
| 2 | Склад | 40,31 | |
| 3 | Обошной цех | 13,39 | |
| 4 | Горячий цех | 27,67 | |
| 5 | Заготовочный цех | 24,89 | |
| 6 | Салатный цех | 26,39 | |
| 7 | Мойка | 9,79 | |
| 8 | Сан. узел | 25,73 | |
| 9 | Зал ресторана | 197,07 | |
| | | 378,45 | |

Согласование

60

118.

Q.M. L

УСЛОВНЫЕ ОБОЗНАЧЕНИЯ:

Подпорная стенка, $t=400$ мм

Нержавеющие сэндвич-панели, $t=400$ мм

ГКЛ КНАУФ, $t=100$ мм


 Bump

14-2025 - AP

Реконструкция объекта незавершенного строительства с кадастровым номером
35:24:0202006:280 в Многофункциональное здание

| | | | | | | | |
|-------------|----------------|-----------------------|-------|--|--|------|--------|
| | | | | | 14-2025 - АР | | |
| | | | | | Реконструкция объекта незавершенного строительства с кадастровым номером 35:24:0202006:280 в Многофункциональное здание | | |
| Изм. | Кол.уч. | Лист | №док. | Подп. | Дата | | |
| Разработал | Градобова Е.А. | <i>Градобова Е.А.</i> | 06.25 | Общественное здание | Стадия | Лист | Листов |
| ГАП | Кашенков Д.А. | <i>Кашенков</i> | 06.25 | | АГО | 12 | |
| Н. контроль | Руданов К.А. | <i>Руданов</i> | 06.25 | | План первого этажа на отм. 0.000 | | |
| ГИП | Балдаев А.В. | <i>Балдаев</i> | 06.25 |  проектно-технологический центр | | | |

План первого этажа на отм. 0.000

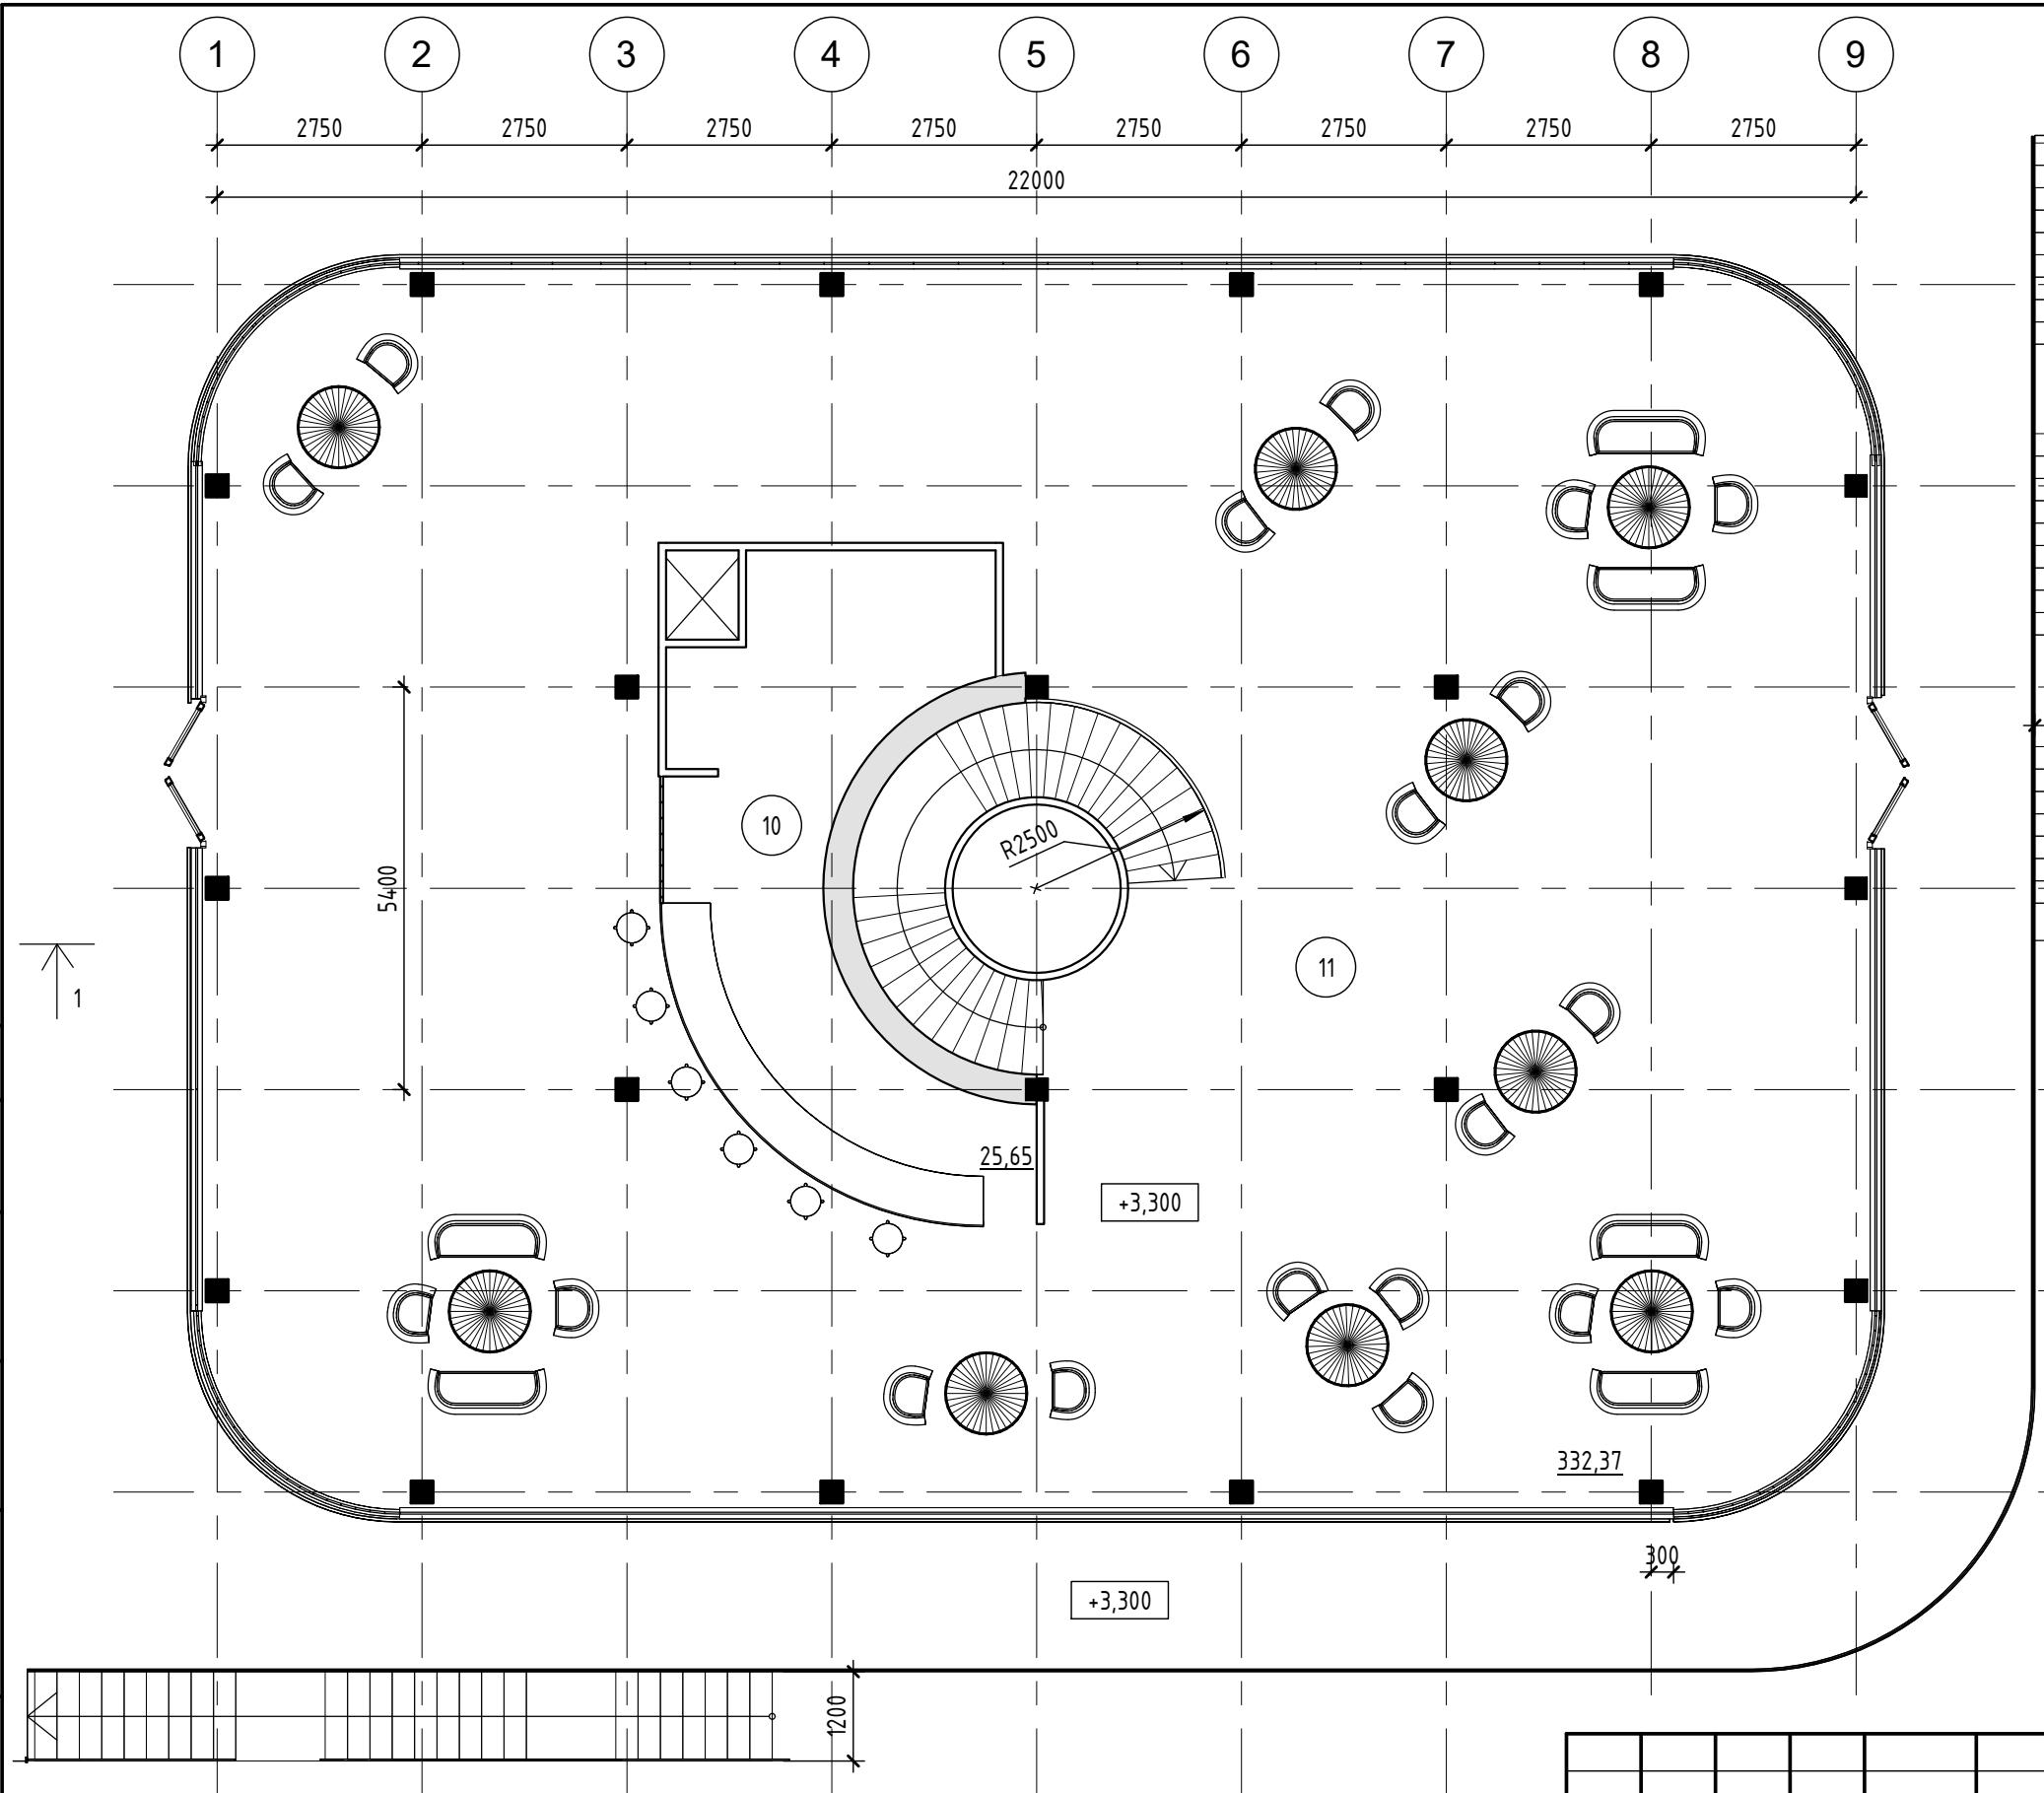

Экспликация помещений

| Номер помещения | Наименование | Площадь, м ² | Кат. помещений |
|-----------------|---------------|-------------------------|----------------|
| 10 | Бар | 25,65 | |
| 11 | Зал ресторана | 332,37 | |
| | | 358,02 | |

Согласовано

Инв. № подл. Подп. и дата
Взам. инв. №

УСЛОВНЫЕ ОБОЗНАЧЕНИЯ:

Нержавеющие сэндвич-панели, t=400 мм ГКЛ КНАУФ, t=100 мм
Витраж

| | | | | | | | | | |
|-------------|---------------|------|-------|-----------------|-------|----------------------------------|--------|------|--------|
| Изм. | Кол.уч. | Лист | №док. | Подп. | Дата | Общественное здание | Стадия | Лист | Листов |
| Разработал | Градова Е.А. | | | <i>Градова</i> | 06.25 | | АГ0 | 13 | |
| ГАП | Кашенков Д.А. | | | <i>Кашенков</i> | 06.25 | План второго этажа на отм. 3.300 | | | |
| Н. контроль | Рубанов К.А. | | | <i>Рубанов</i> | 06.25 | | | | |
| ГИП | Балаев А.В. | | | <i>Балаев</i> | 06.25 | | | | |


14-2025 - АР

Реконструкция объекта незавершенного строительства с кадастровым номером
35:24:0202006:280 в Многофункциональное здание




Формат А3А

Фасад в осях 9-1

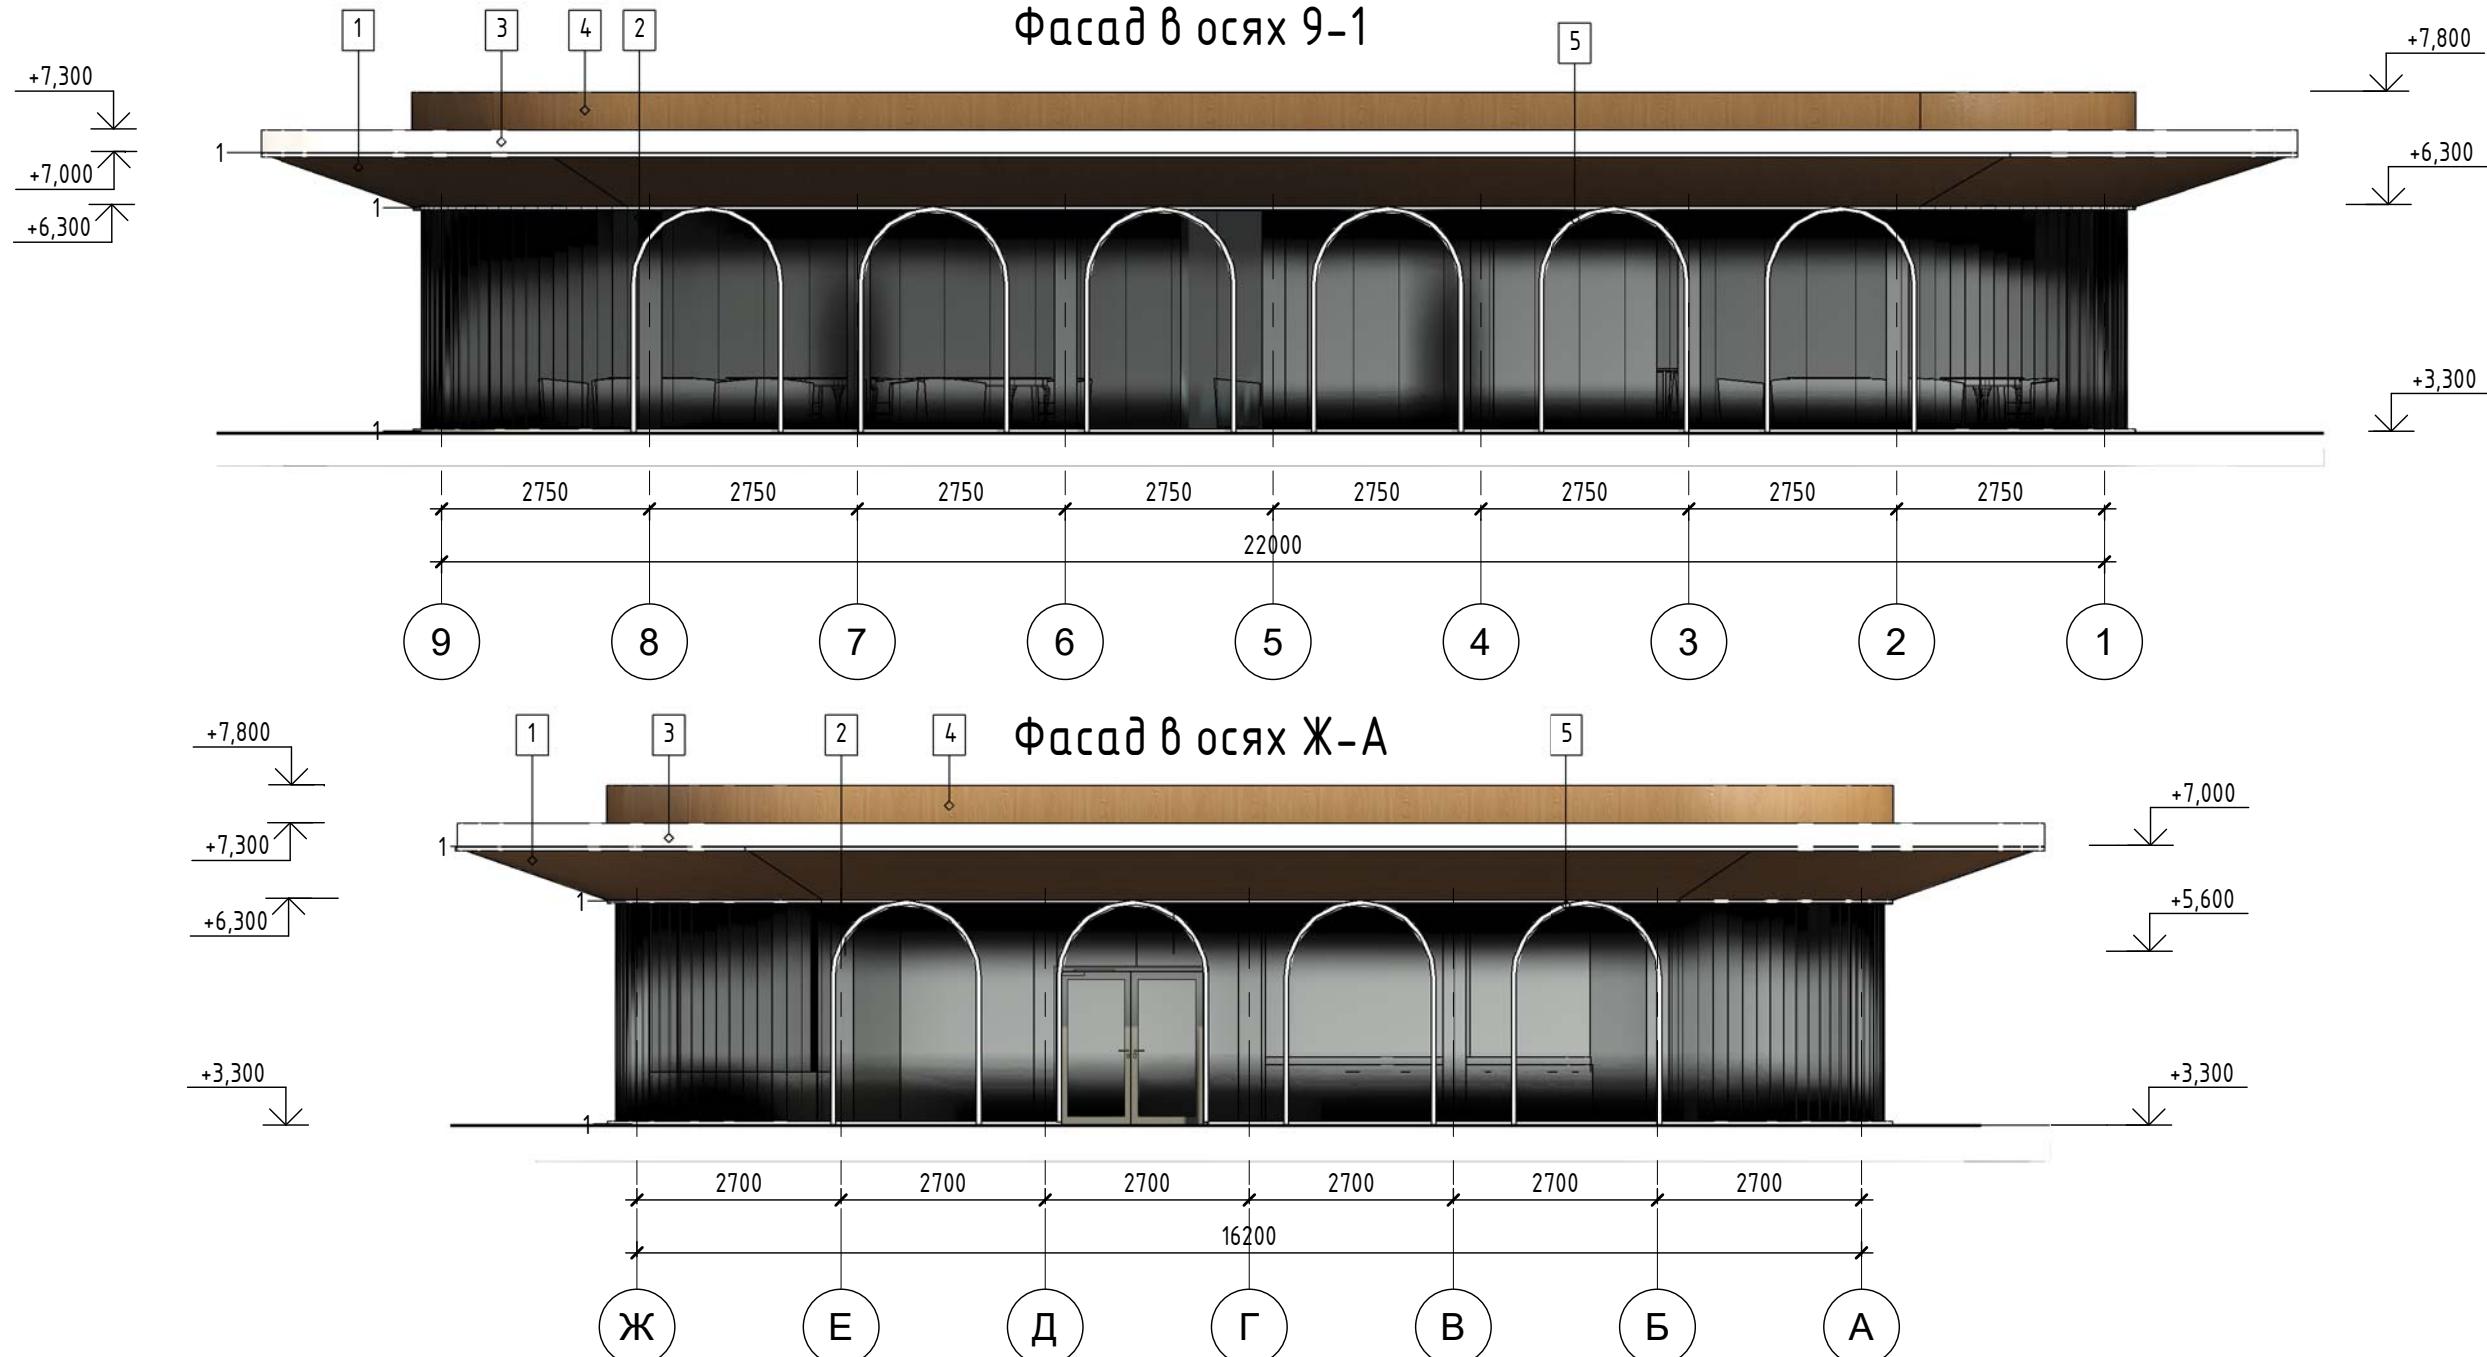

Ведомость отделки фасадов
 
| Поз. отделки | Наименование элемента фасада | Наименование материала отделки | Наименование и номер эталона цвета эталона цвета или образец колера |
|--------------|------------------------------|--|---|
| 1 | Отделка козырька тип 1 | Металлоконструкция с обшивкой композитом, крепление к каркасу здания | RGB 150.100.50  |
| 2 | Витраж | | |
| 3 | Отделка козырька тип 2 | Отделка композитом | RGB 250.250.250  |
| 4 | Парapет, t=250 мм | Отделка композитом | RGB 150.100.50  |
| 5 | Декоративные арочные импосты | Металлические импосты | RGB 250.250.250  |

Ведомость осветительных приборов

| № п/п | Наименование | Изображение |
|-------|--|-------------|
| 1 | Линейные светильники с рассеянным светом, 13W, 300 K, IP65 | |


Примечание

1. В интерьере кафе за стеклянным витражным фасадом расположены декоративные арочные импосты из металла. В темное время суток они подсвечиваются, создавая иллюзию парящих арок и добавляя пространству глубину и динамику

M 1:100

| | | | | | | | | |
|-------------|--------------|------|-------|-------|---|---|--------------------------------|--------|
| | | | | | 14-2025 - АР | | | |
| | | | | | Реконструкция объекта незавершенного строительства с кадастровым номером 35:24:0202006:280 в Многофункциональное здание | | | |
| Изм. | Кол.уч. | Лист | №док. | Подп. | Дата | | | |
| Разработала | Градова Е.А. | | | | Общественное здание | Стадия | Лист | Листов |
| Н. контроль | Рубанов К.А. | | | | Фасад в осях 9-1. Фасад в осях Ж-А | АГО | 14 | |
| ГИП | Баллев А. В. | | | | |  | проектно-технологический центр | |

Фасад в осях 1-9

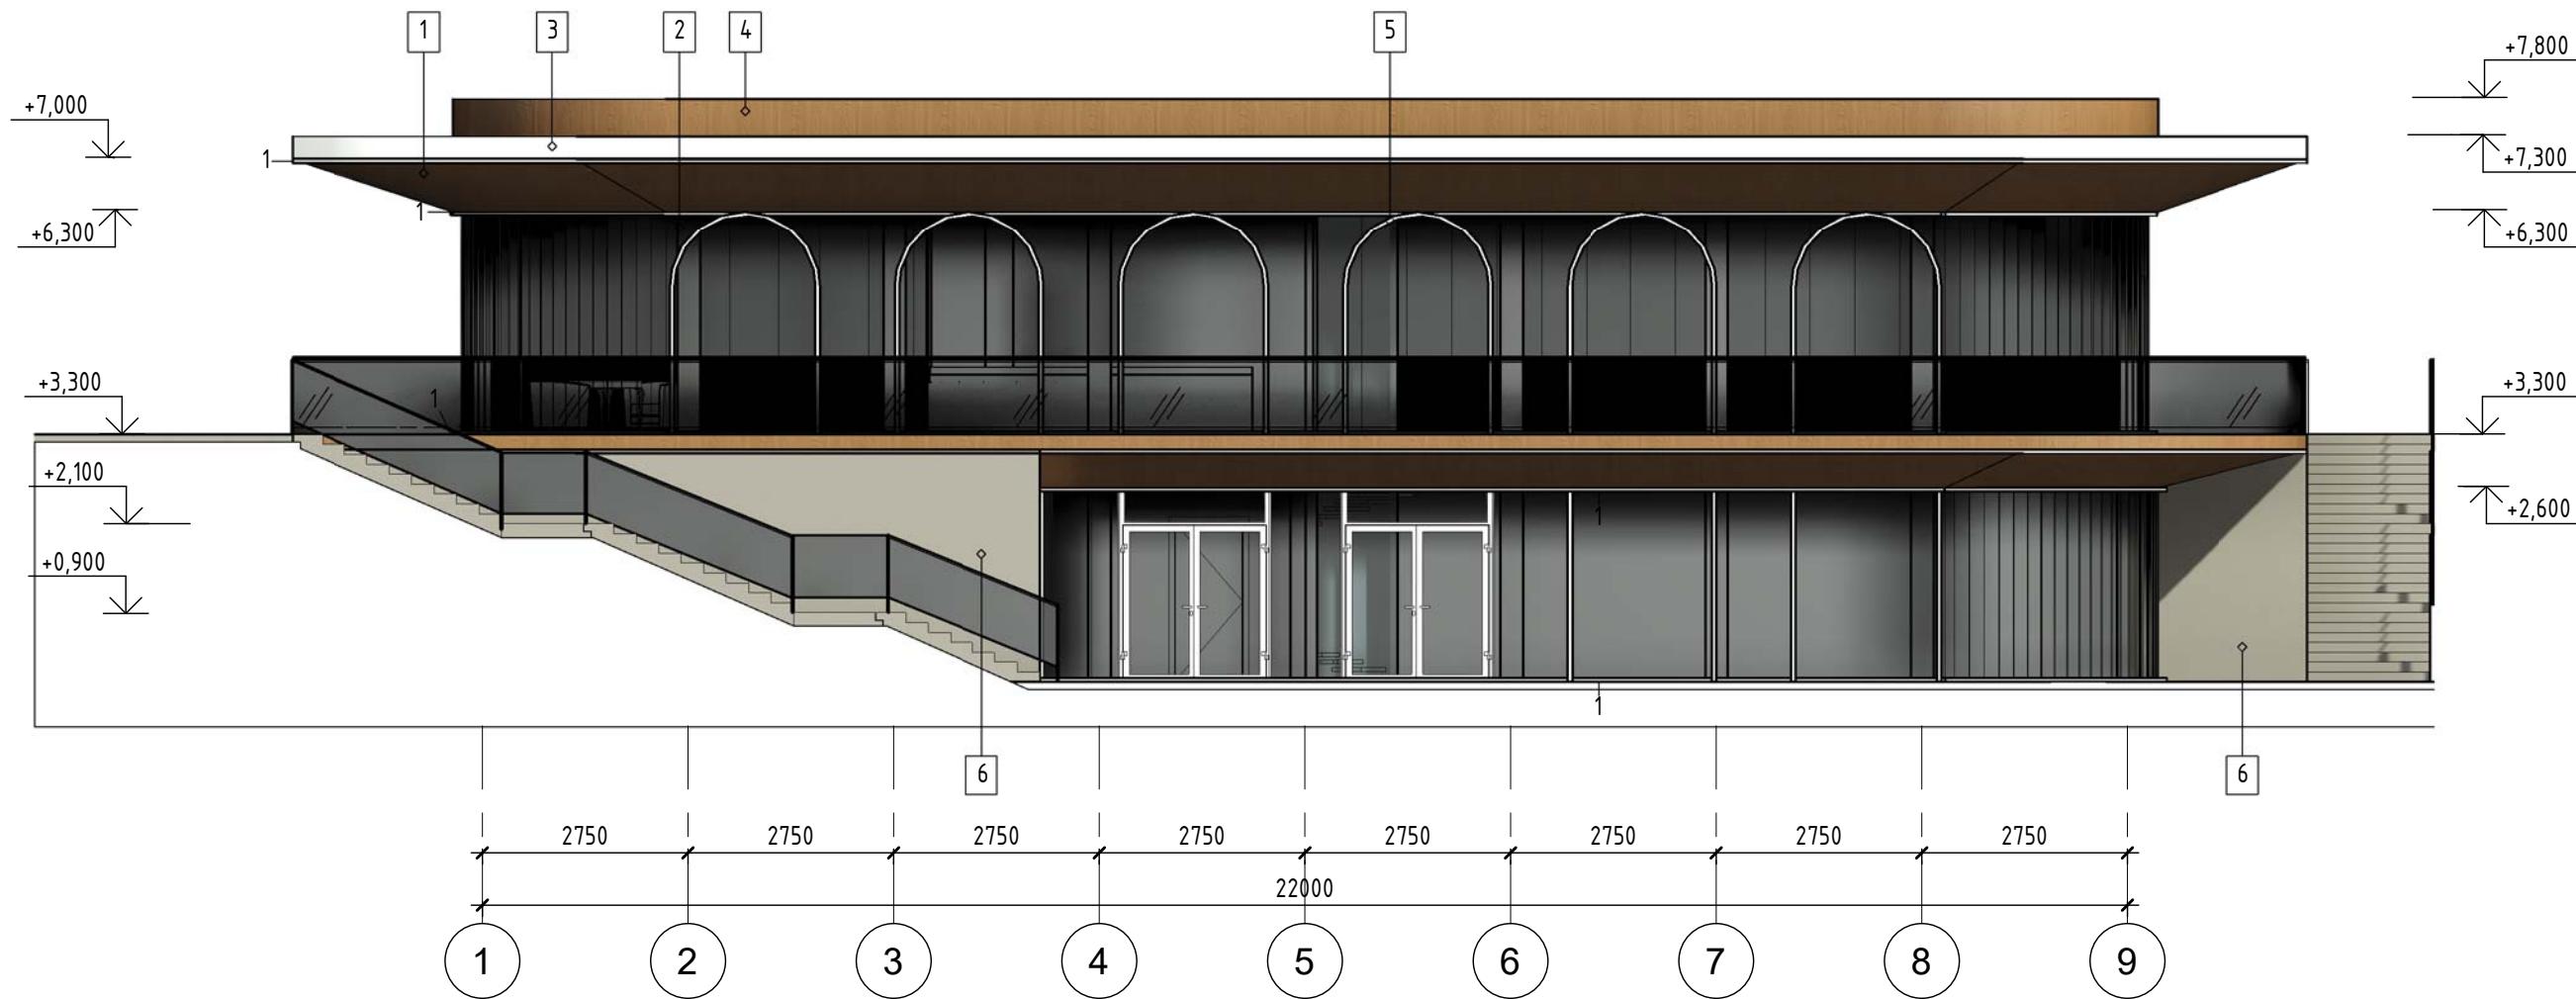

Ведомость отделки фасада

| Согласовано | Взам. инф № | Подп. и дата | Инф. № подп. | Схема расположения элементов фасада | | | | 6 |
|---|--|--|--------------|---|---|---|---|---|
| | | | | 1 | 2 | 3 | 4 | |
| | | | | | | | | |
| Ведомость отделки фасада | | | | | | | | |
| Поз. отделки | Наименование элемента фасада | Наименование материала отделки | | Наименование и номер эталона цвета эталона цвета или образец колера | | | | |
| 1 | Отделка козырька тип 1 | Металлоконструкция с обшивкой композитом, крепление к каркасу здания | | RGB 150.100.50 | | | | |
| 2 | Вытраж | | | | | | | |
| 3 | Отделка козырька тип 2 | Отделка композитом | | RGB 250.250.250 | | | | |
| 4 | Парapет, t=250 мм | Отделка композитом | | RGB 150.100.50 | | | | |
| 5 | Отделка фасада | Металлические импосты | | RGB 250.250.250 | | | | |
| 6 | Подпорная стенка, t=300 | Окраска по штукатурке | | RGB 214.217.217 | | | | |
| Ведомость осветительных приборов | | | | | | | | |
| № | Наименование | | | Изображение | | | | |
| 1 | Линейные светильники с рассеянным светом, 13W, 300 K, IP65 | | | | | | | |


Примечани

1. В интерьере кафе за стеклянным витражным фасадом расположены декоративные арочные импосты из металла. В темное время суток они подсвечиваются, создавая иллюзию парящих арок и добавляя пространству глубину и динамику


M 1:100

14-2025 - AP

Реконструкция объекта незавершенного строительства с кадастровым номером 35:24:0202006:280 в Многофункциональное здание
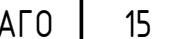
| | | | | | | | | |
|-------------|--------------|------|-------|-------|------|--|---|-----------------------------------|
| | | | | | | 14-2025 - АР | | |
| | | | | | | Реконструкция объекта незавершенного строительства с кадастровым номером 35:24:0202006:280 в Многофункциональное здание | | |
| Изм. | Кол.уч. | Лист | №док. | Подп. | Дата | | | |
| Разработал | Градова Е.А. | | | | | Стадия | Лист | Листов |
| | | | | | | | | |
| Н. контроль | Руданов К.А. | | | | | Общественное здание | АГ0 | 15 |
| ГИП | Балаев А.В. | | | | | | | |
| | | | | | | Фасад в осях 1-9 | | |
| | | | | | | |  | проектно-технологический центр |

Фасад в осях А-Ж

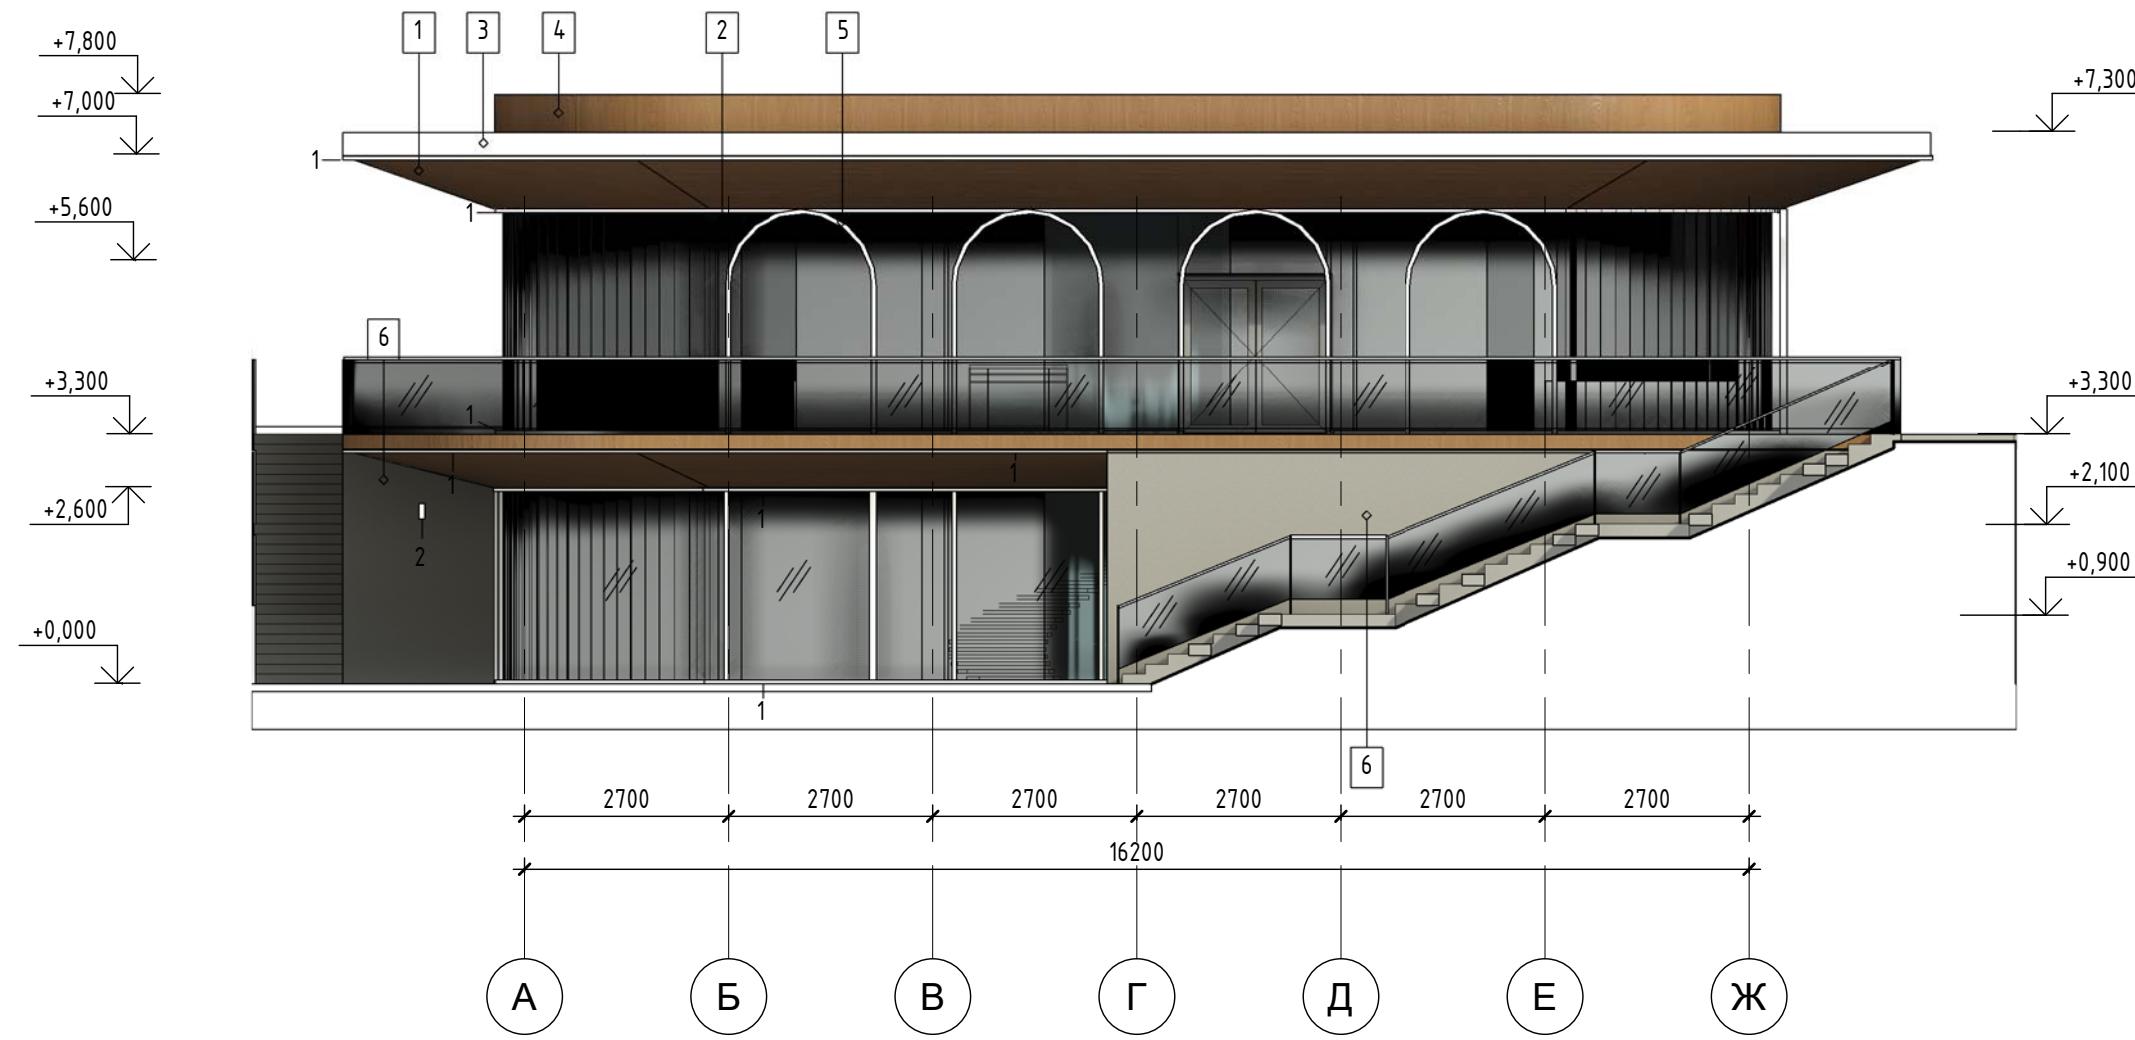

Ведомость отделки фасада

| Поз. отделки | Наименование элемента фасада | Наименование материала отделки | Наименование и номер эталона цвета эталона цвета или образец колера |
|--------------|------------------------------|--|---|
| 1 | Отделка козырька тип 1 | Металлоконструкция с обшивкой композитом, крепление к каркасу здания | RGB 150.100.50 |
| 2 | Витраж | | |
| 3 | Отделка козырька тип 2 | Отделка композитом | RGB 250.250.250 |
| 4 | Парапет, t=250 мм | Отделка композитом | RGB 150.100.50 |
| 5 | Отделка фасада | Металлические импосты | RGB 250.250.250 |
| 6 | Подпорная стенка, t=300 | Окраска по штукатурке | RGB 214.217.217 |

Ведомость осветительных приборов

| № | Наименование | Изображение |
|---|---|-------------|
| 1 | Линейные светильники с рассеянным светом, 13W, 3000 K, IP65 | |
| 2 | Светильник с направленным светом, 8W, 3000 K, IP65 | |

Примечание:

1. В интерьере кафе за стеклянным витражным фасадом расположены декоративные арочные импосты из металла. В темное время суток они подсвечиваются, создавая иллюзию парящих арок и добавляя пространству глубину и динамику

M 1:100

14-2025 - АР

| | | | | | | | | |
|-------------|--------------|------|-------|-------|------|---|--|--|
| Изм. | Кол.уч. | Лист | №док. | Подп. | Дата | Реконструкция объекта незавершенного строительства с кадастровым номером 35:24:0202006:280 в Многофункциональное здание | | |
| Разработал | Градова Е.А. | | | | | Общественное здание | | |
| | | | | | | | | |
| Н. контроль | Рубанов К.А. | | | | | Фасад в осях А-Ж | | |
| ГИП | Балаев А.В. | | | | | | | |



Формат А3