


Схема расположения несущих конструкций на отм. -3.620

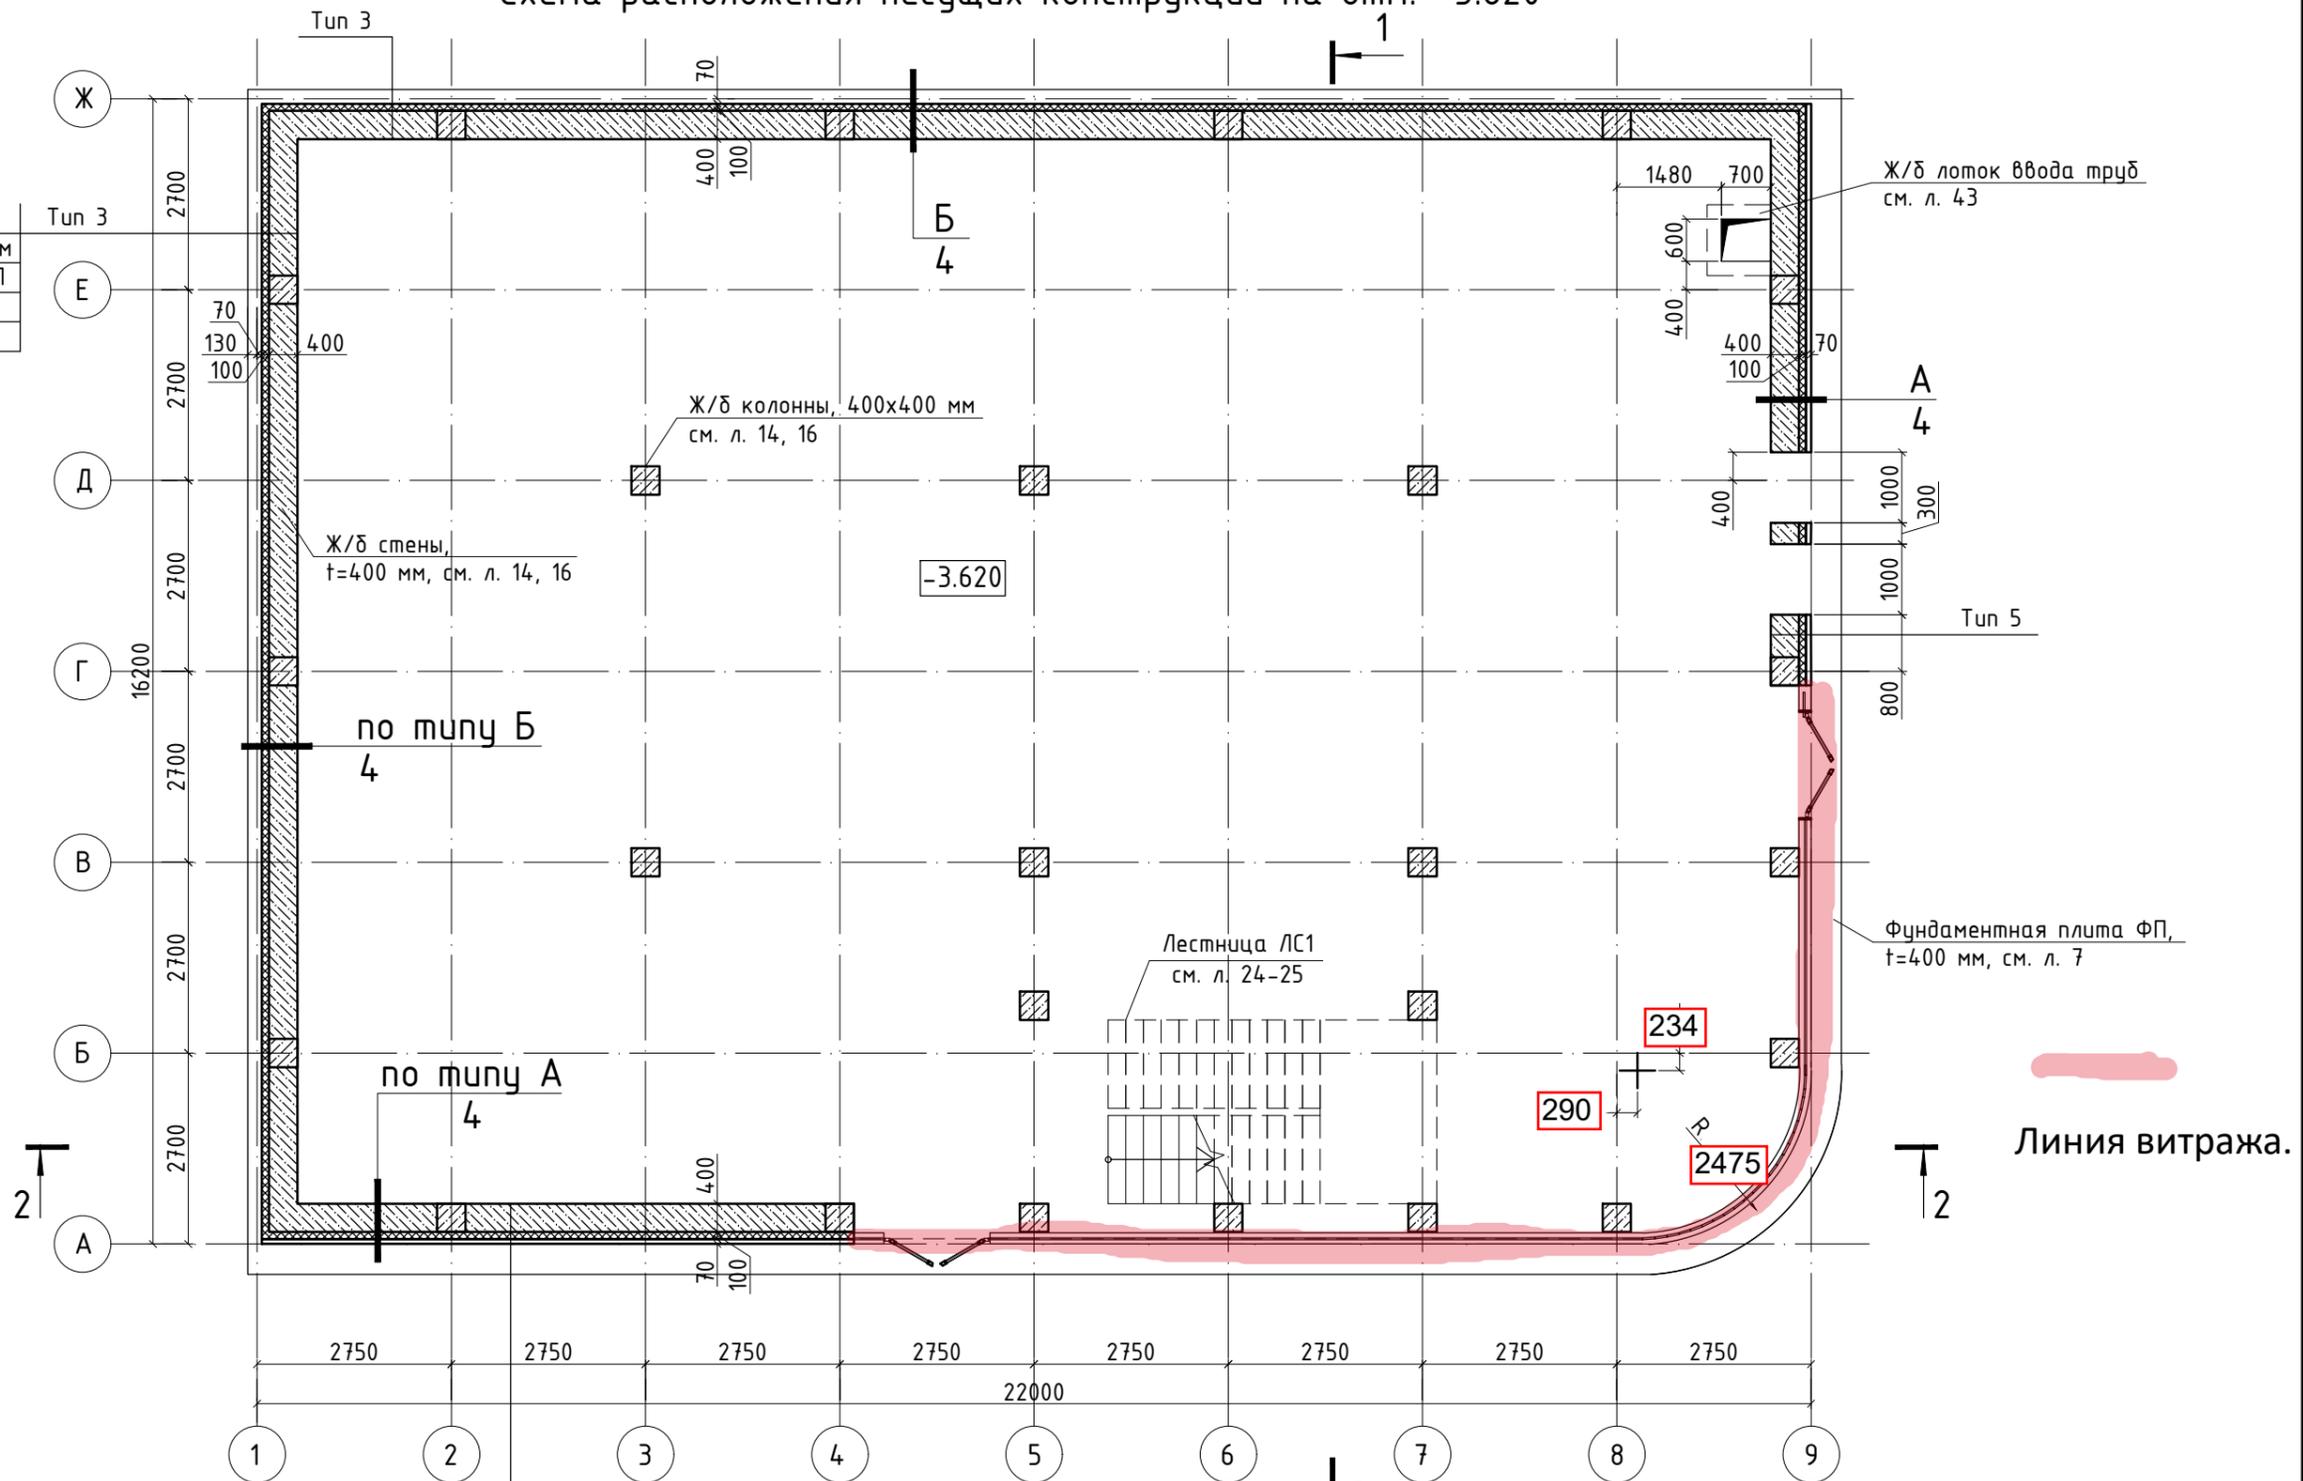

Согласовано:

Инв. № подл.	Подпись и дата	Взам. инв. №

14-2025-АС					
"Здание общественного назначения. Реконструкция объекта незавершенного строительства с кадастровым номером 35:24:0202006:280"					
Изм.	Кол.	Лист	№ док.	Подпись	Дата
2	-	Зам.	02-11	Сидорова	11.25
Разработал	Маничева Е.Л.	Сидорова	09.25		
Н.контроль	Рубанов К.А.	Рубанов	09.25		
ГИП	Балаев А.В.	Балаев	09.25		
Схема расположения несущих конструкций на отм. -3.620					
Стадия				Лист	Листов
Р				2	