


Схема расположения несущих конструкций на отм. -0.020

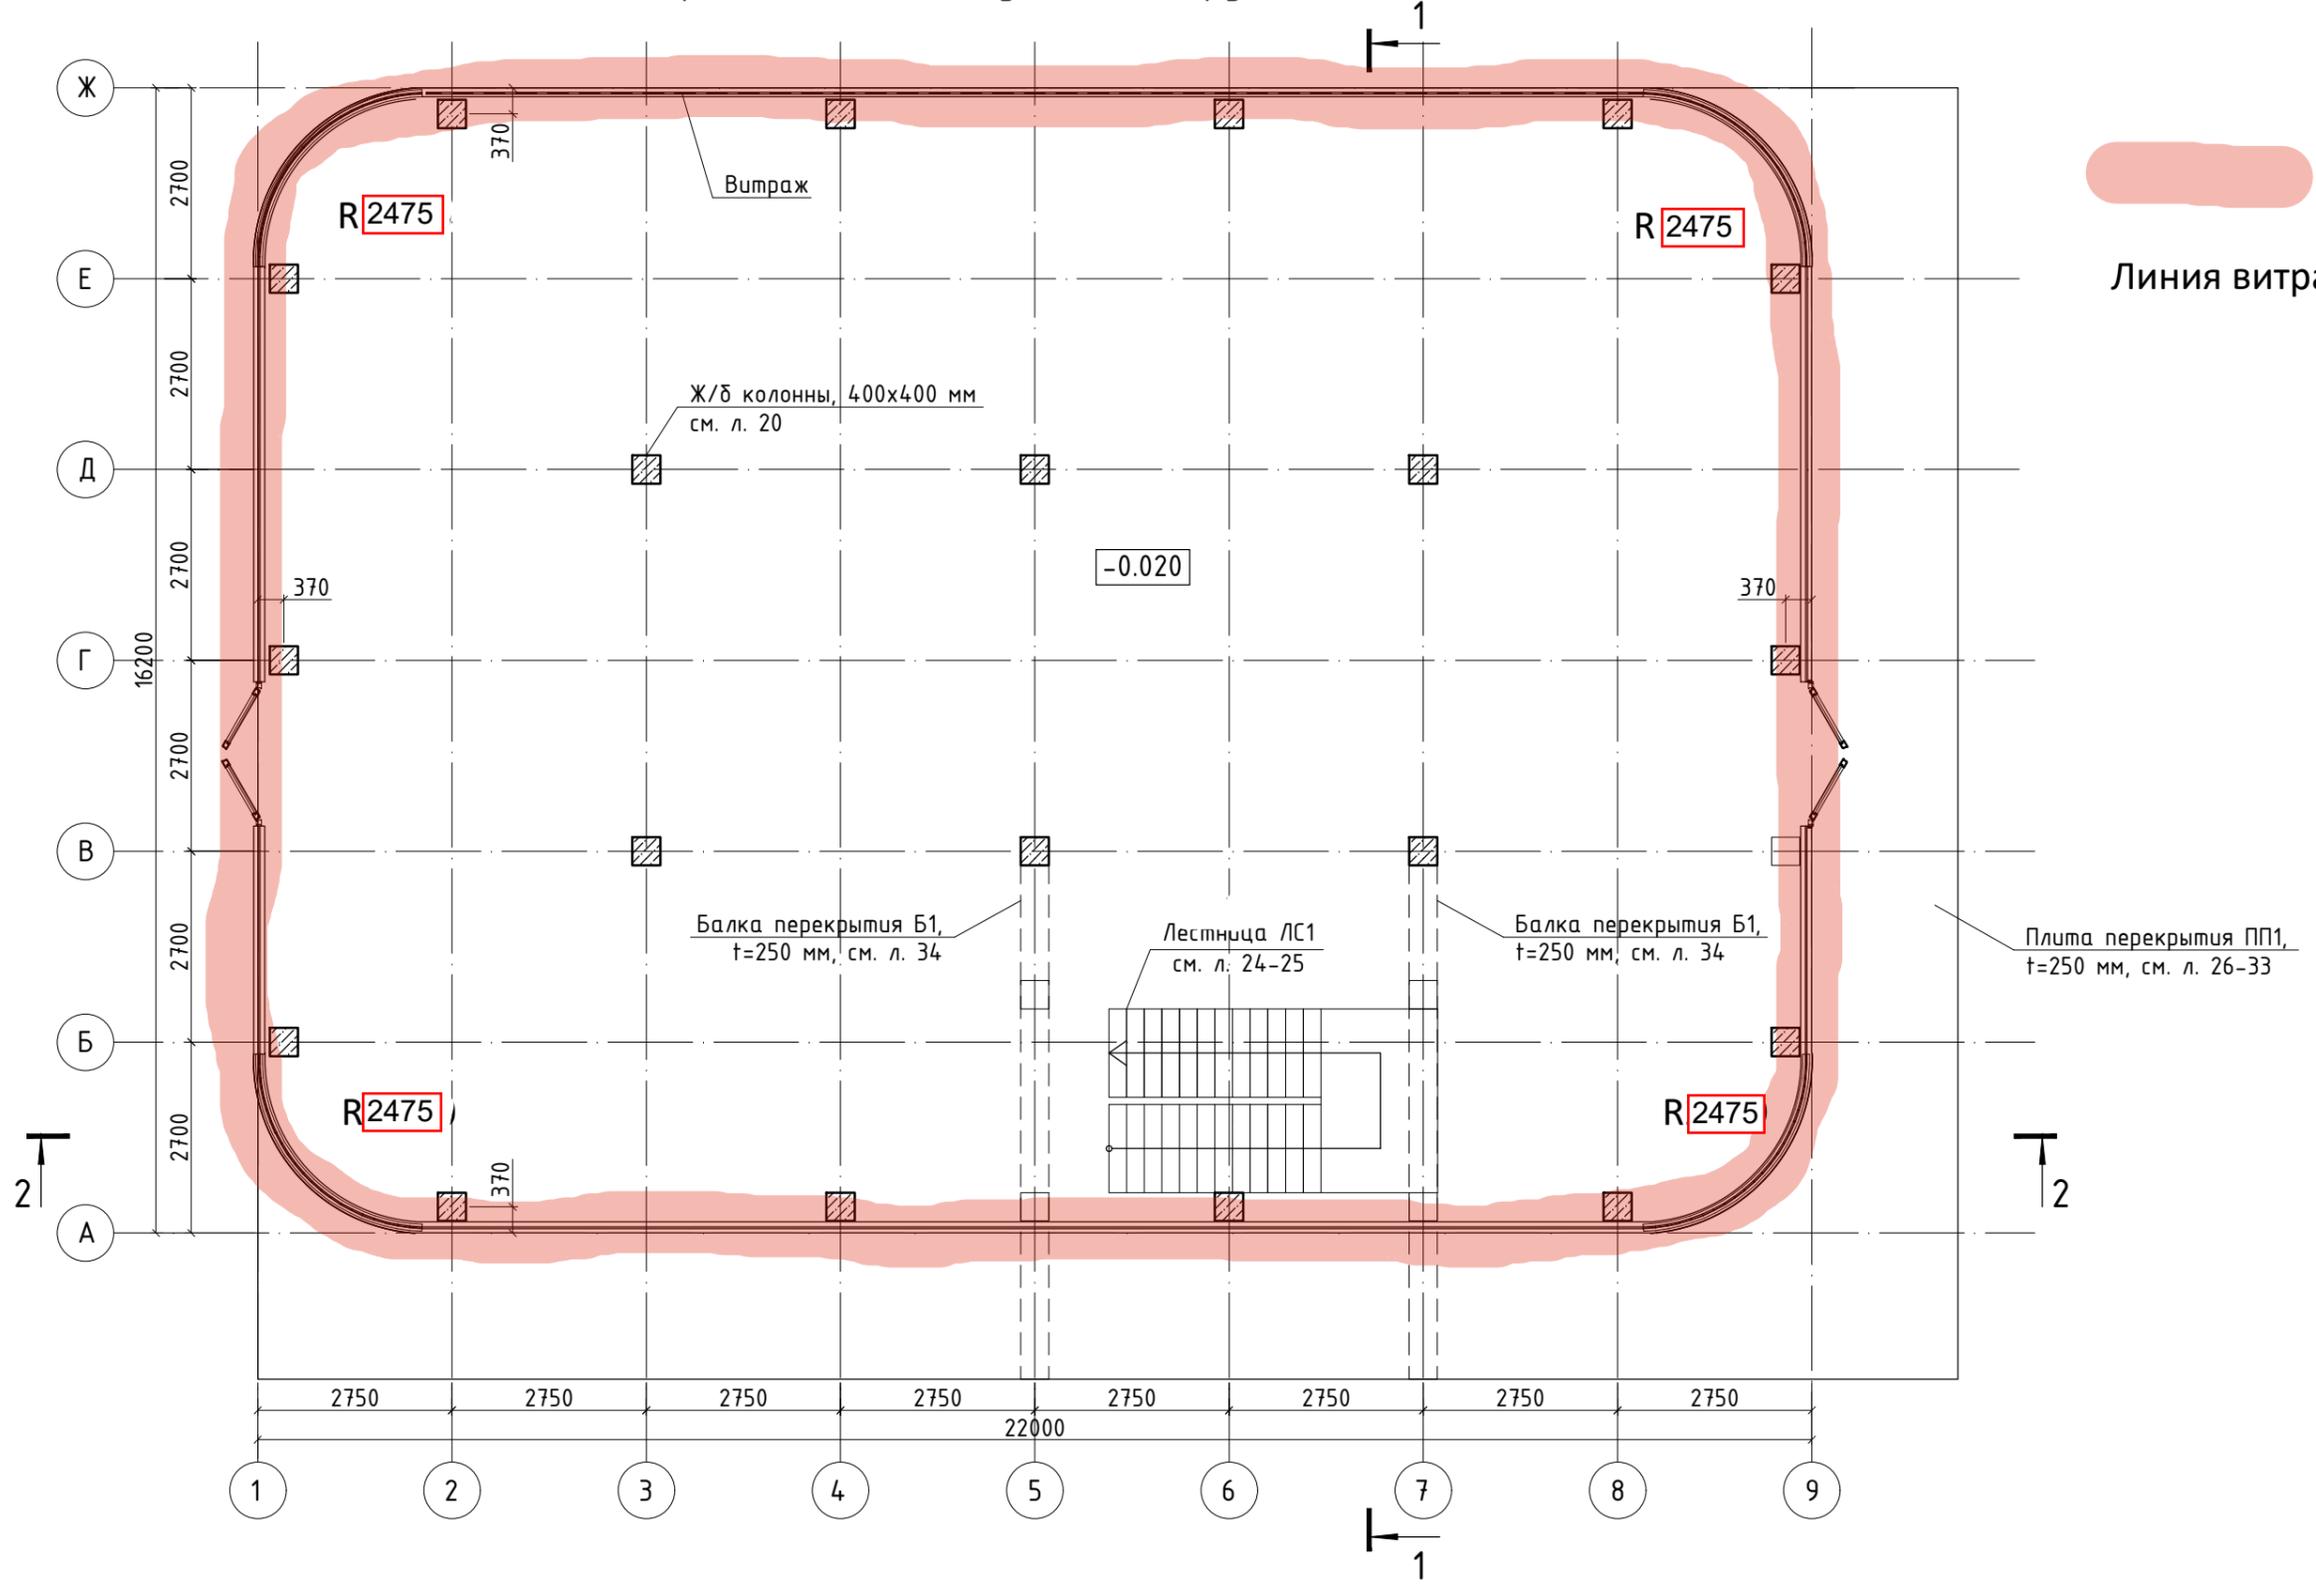

Линия витража

Согласовано:

Инв. № подл.	
Подпись и дата	
Взам. инв. №	

Условные обозначения

-  Ж/б конструкции
-  Витраж

						14-2025-АС		
						"Здание общественного назначения. Реконструкция объекта незавершенного строительства с кадастровым номером 35:24:0202006:280"		
Изм.	Кол.	Лист	№ док.	Подпись	Дата	Стадия	Лист	Листов
Разработал				Маничева Е.Л.	09.25			
Н.контроль				Рубанов К.А.	09.25			
				ГИП Балаев А.В.	09.25	Р	3	
Схема расположения несущих конструкций на отм. -0.020						 <p>проектно-технологический центр</p>		