



План цокольного этажа на отм. -3.600

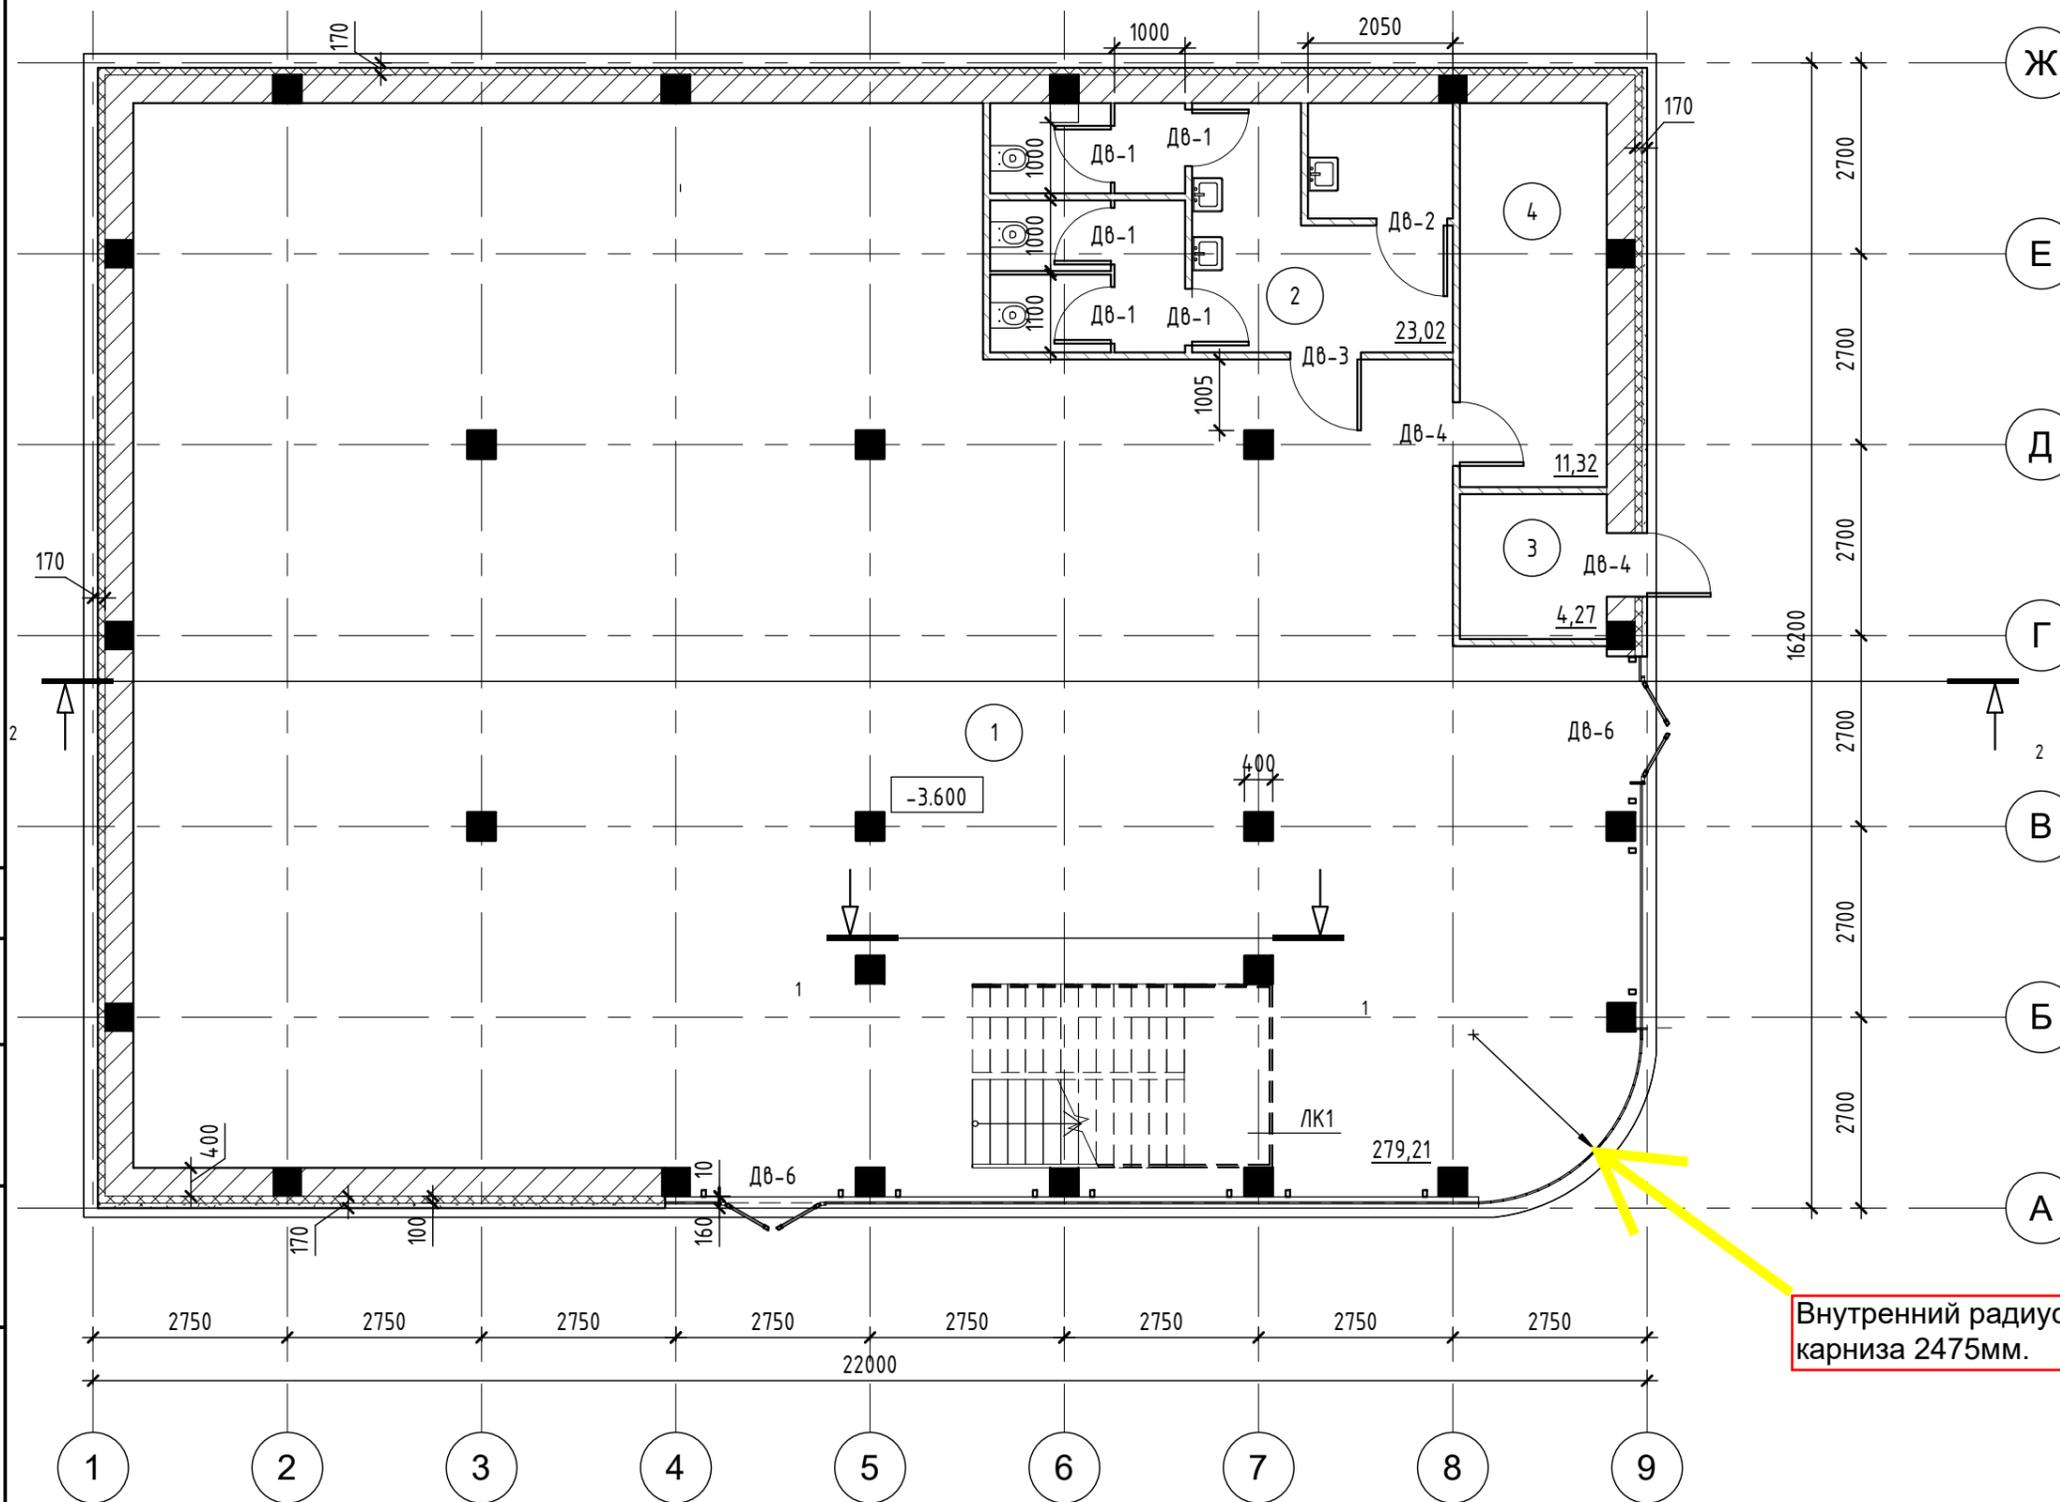

Экспликация помещений

Номер помещения	Наименование	Площадь, м²	Кат. помещения
1	Зона свободной планировки	279,21	
2	Санузел	23,02	
3	Электрощитовая	4,27	
4	ТУ, ВУ, ВК	11,32	
		317,82	

Разрез 1-1

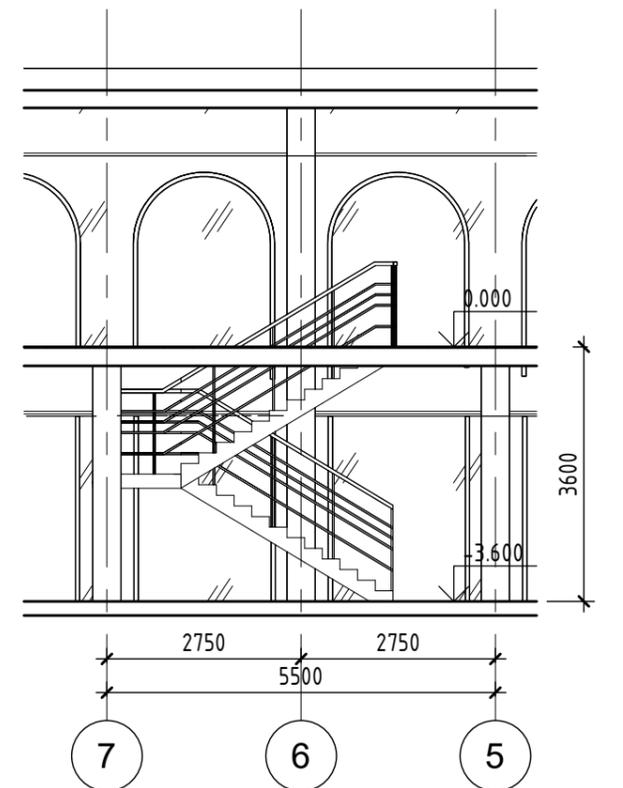

М 1:100

Согласовано	
Взам. инв. №	
Подп. и дата	
Инв. № подл.	

- УСЛОВНЫЕ ОБОЗНАЧЕНИЯ:
- Монолитная ж/б стена, t=400 мм
 - ГКЛ КНАУФ, t=100 мм
 - Витраж

- ПРИМЕЧАНИЕ:
1. Спецификацию дверей см. лист 5.
 2. Разрез 2-2 см. л. 3.
 3. Устройство лестниц см. раздел КР.
 4. Лестница ЛК1 не является эвакуационной.

						14-2025 - АР		
						Здание общественного назначения. Реконструкция объекта незавершенного строительства с кадастровым номером 35:24:0202006:280		
Изм.	Кол.уч.	Лист	№ док.	Подп.	Дата	Стадия	Лист	Листов
Разработал		Градова Е.А.		<i>Градова</i>	09.25			
ГАП		Кашенков Д.А.		<i>Кашенков</i>	09.25	План цокольного этажа на отм. -3.600. Разрез 1-1		
Н. контроль		Рубанов К.А.		<i>Рубанов</i>	09.25			
ГИП		Балаев А.В.		<i>Балаев</i>	09.25	Формат А3А		