
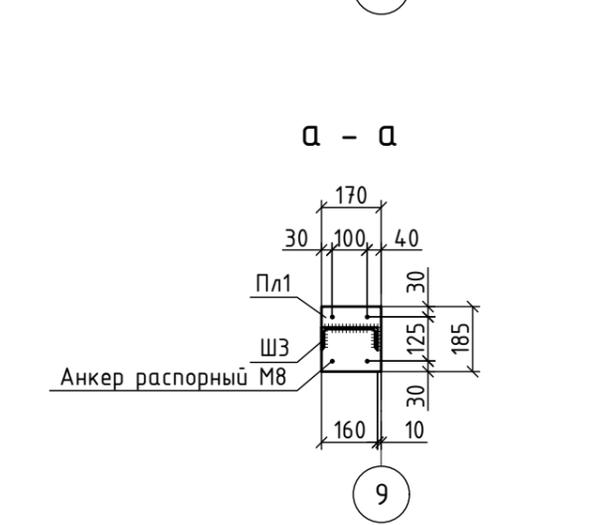
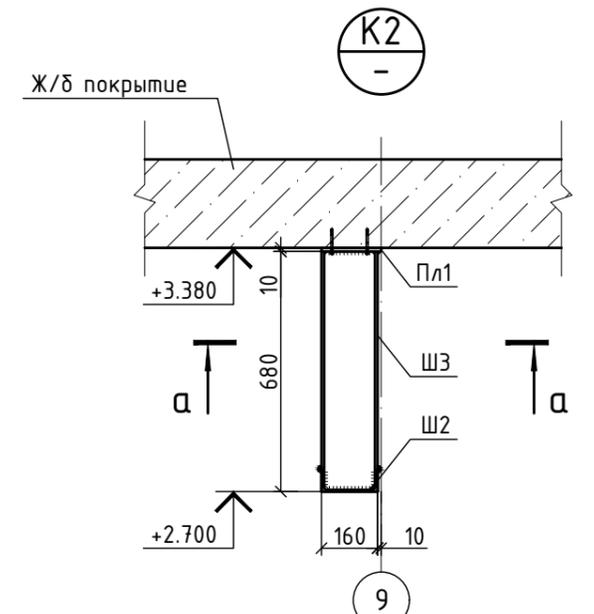


Схема расположения элементов каркаса стенового ограждения на отм. -2.700

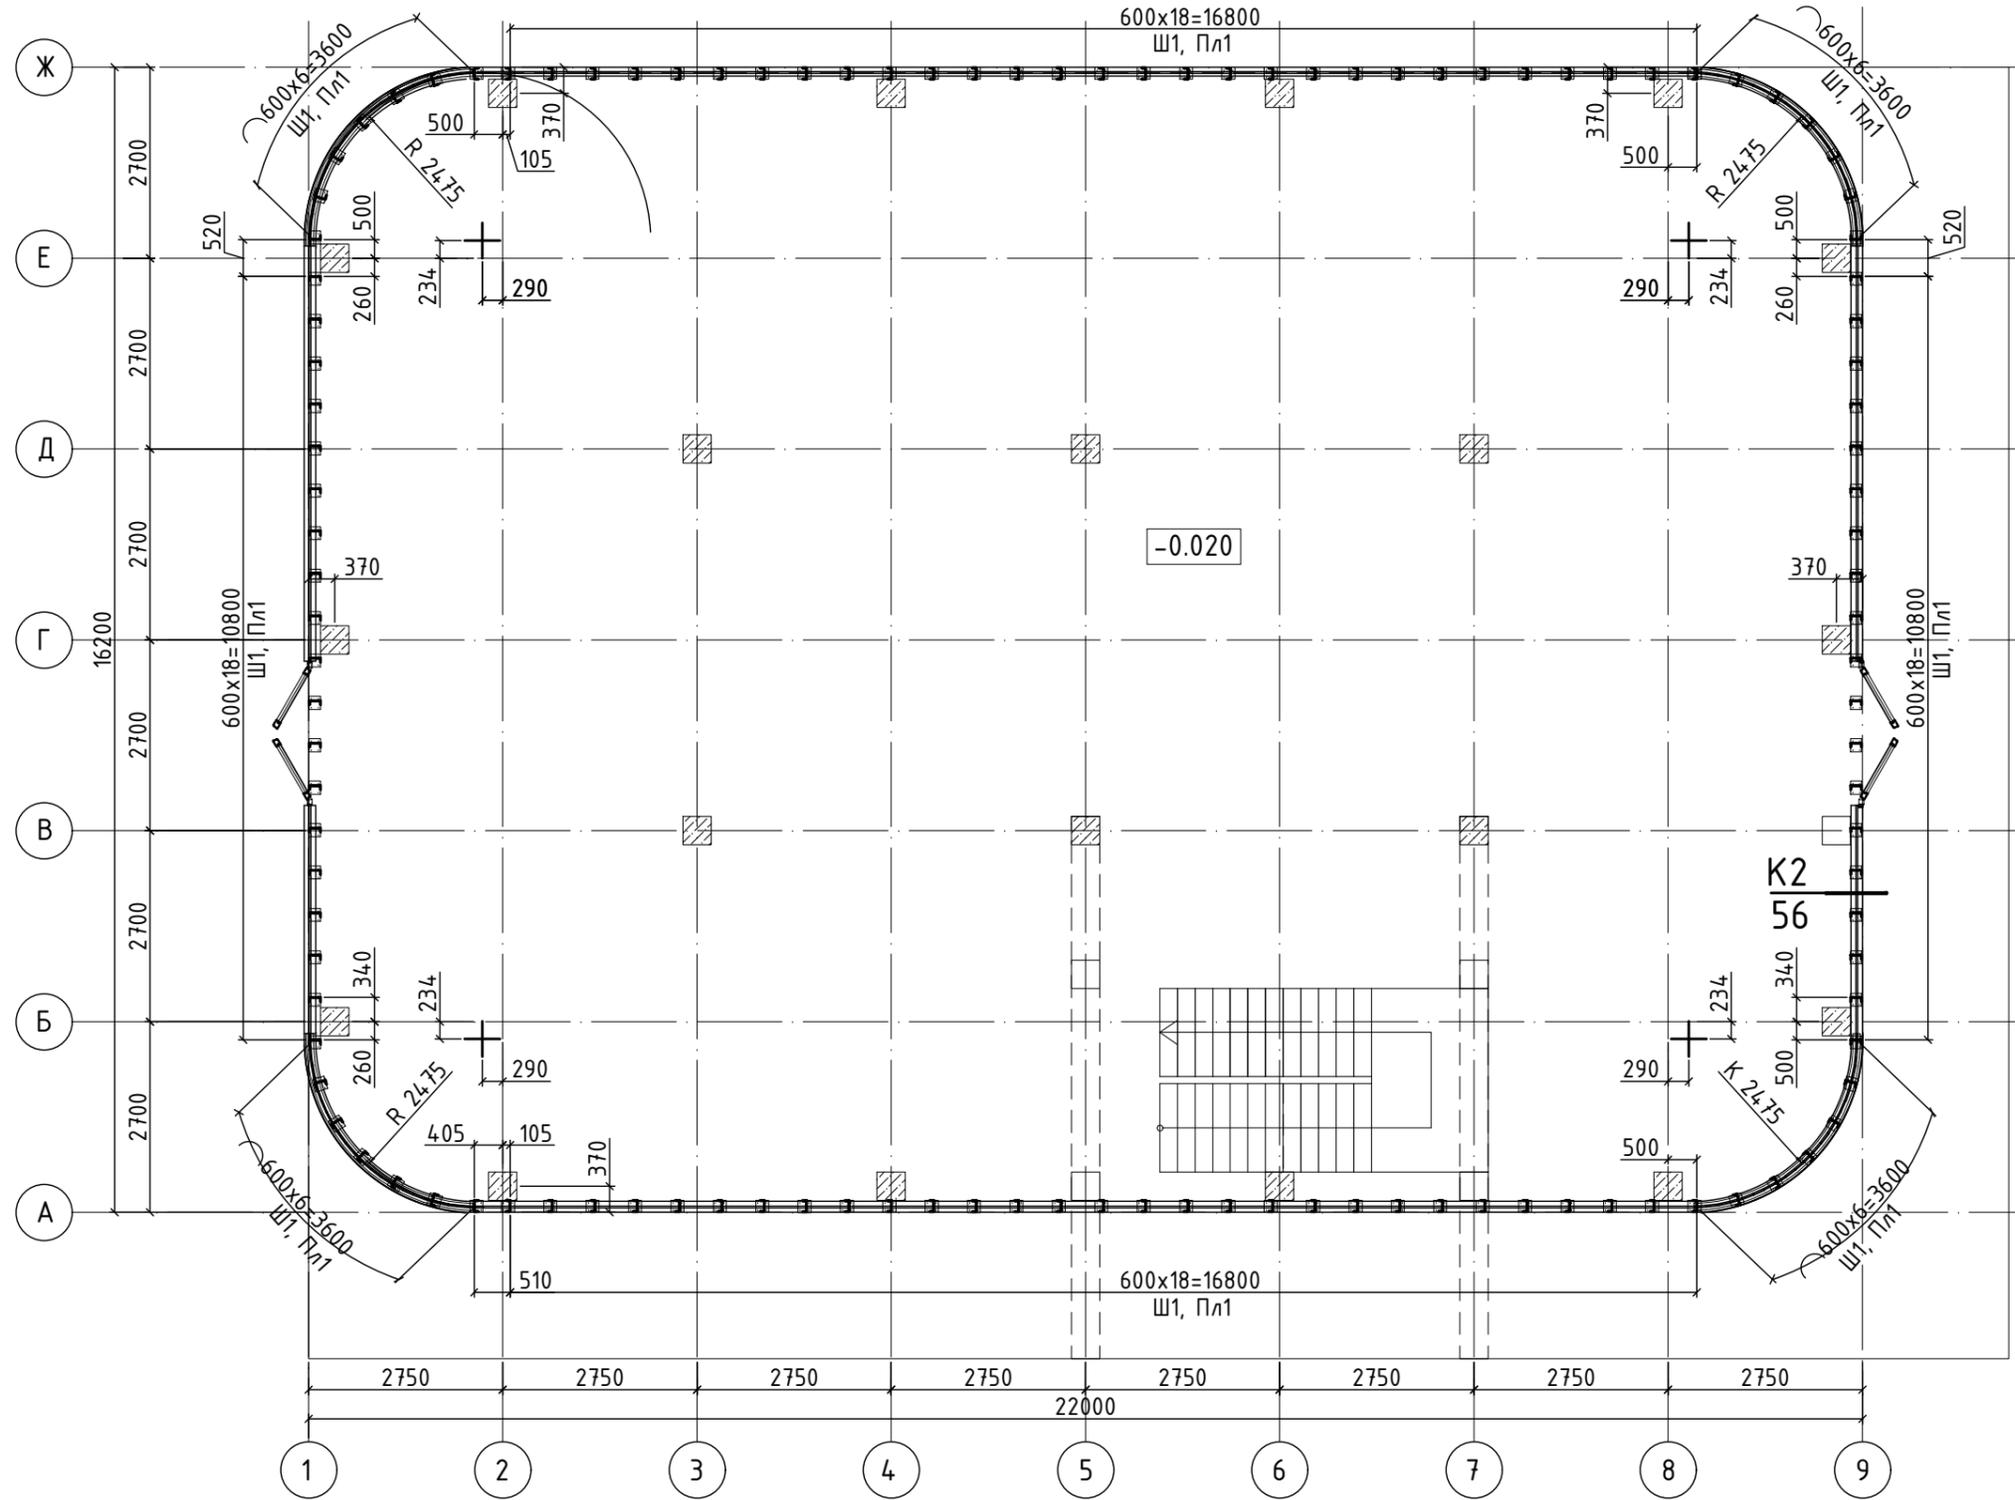

Спецификация элементов каркаса стенового ограждения на отм. -2.700

Поз.	Обозначение	Наименование	Кол.	Масса, ед., кг	Примечание
Ш2	ГОСТ 8240-97	Швеллер 16П м.п.	71.65	14.20	1017.43
Ш3	ГОСТ 8240-97	Швеллер 16П L=675 мм	121	9.60	1161.60
Пл1	ГОСТ 82-70	10 мм x 170 мм L=185 мм	121	2.47	298.87

Изм.	Кол.	Лист	N док.	Подпись	Дата
5	-	Нов.	01-01	Смачу	01.26
Разработал	Маничева Е.Л.	Смачу			09.25
Н.контроль	Рубанов К.А.	Рубанов			09.25
ГИП	Балаев А.В.				09.25

14-2025-АС

"Здание общественного назначения. Реконструкция объекта незавершенного строительства с кадастровым номером 35:24:0202006:280"




Стадия	Лист	Листов
Р	56	

Схема расположения элементов каркаса стенового ограждения на отм. -2.700



Согласовано:		Взам. инв. N		Подпись и дата		Инв. N подл.	
--------------	--	--------------	--	----------------	--	--------------	--

Схема расположения элементов каркаса стенового ограждения на отм. -0.950

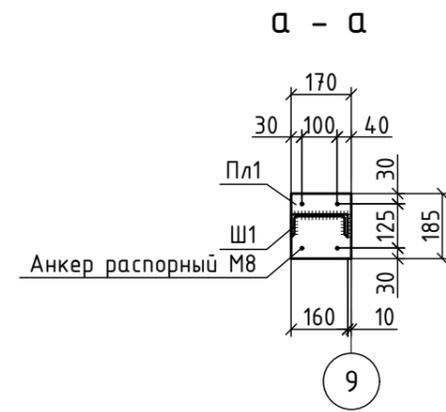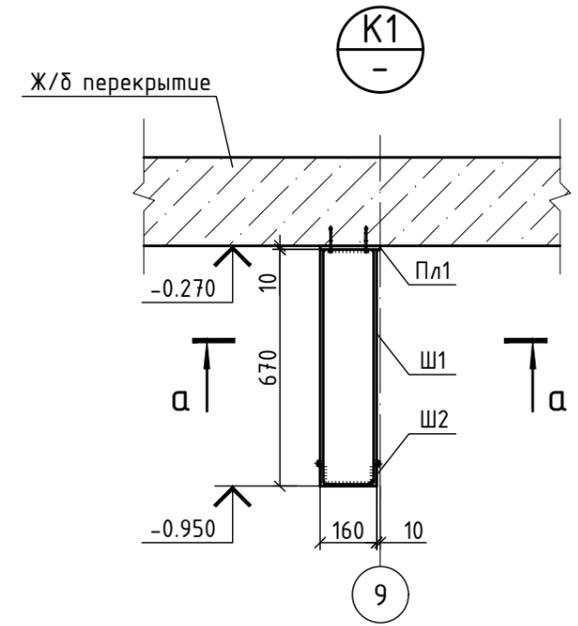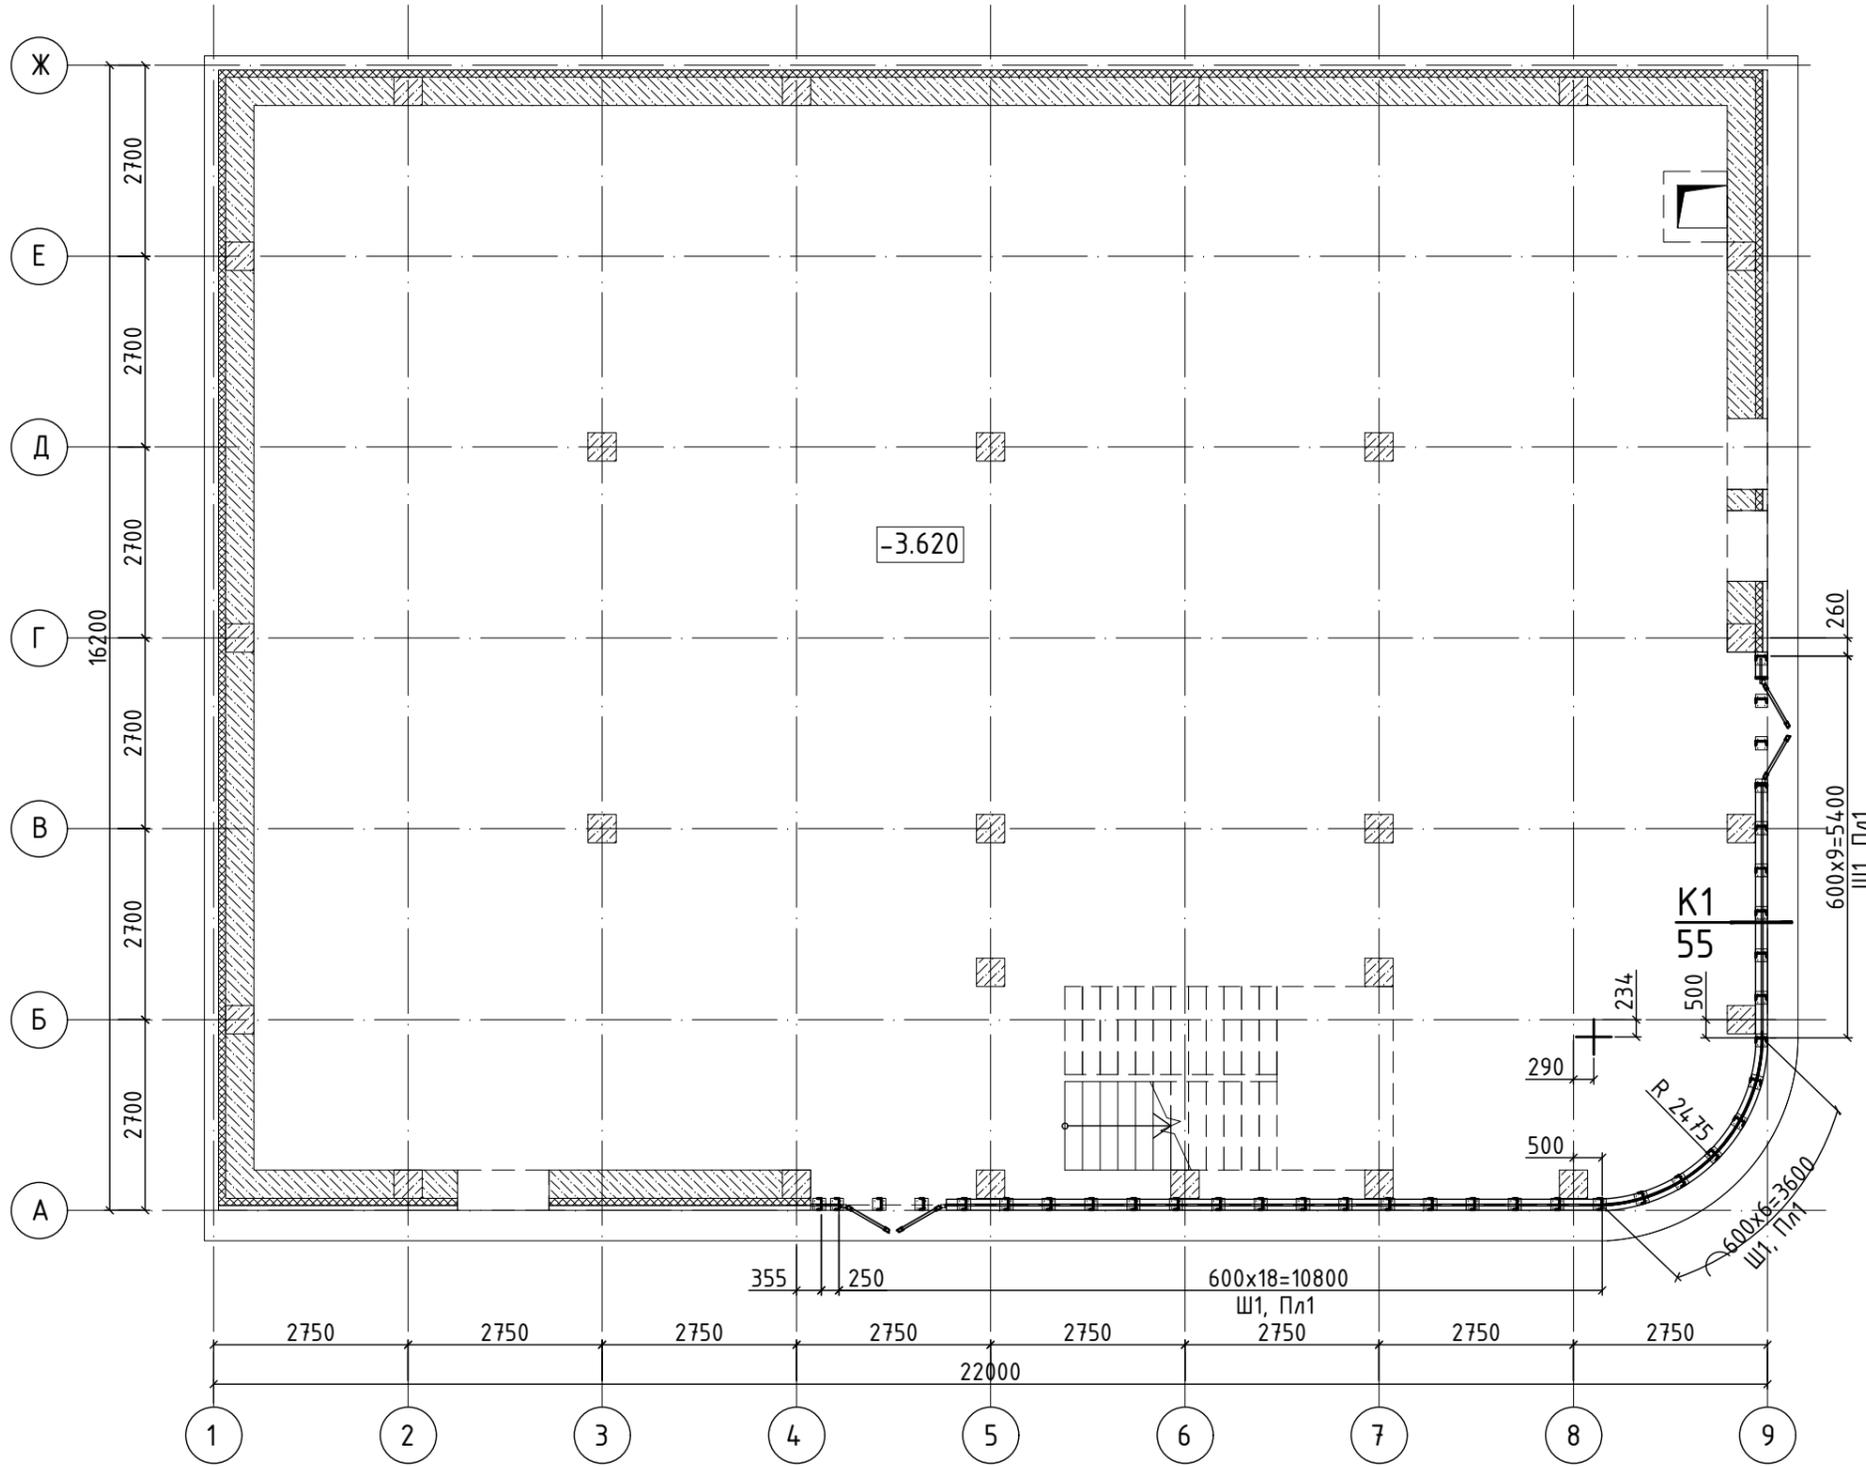

Спецификация элементов каркаса стенового ограждения на отм. -0.950

Поз.	Обозначение	Наименование	Кол.	Масса, ед., кг	Примечание
Ш1	ГОСТ 8240-97	Швеллер 16П L=665 мм	35	9.45	330.75
Ш2	ГОСТ 8240-97	Швеллер 16П м.п.	20.50	14.20	291.10
Пл1	ГОСТ 82-70	10 мм x 170 мм L=185 мм	35	2.47	86.45

						14-2025-АС			
						"Здание общественного назначения. Реконструкция объекта незавершенного строительства с кадастровым номером 35:24:0202006:280"			
Изм.	Кол.	Лист	N док.	Подпись	Дата	Разработал Маничева Е.Л. Н.контроль Рубанов К.А. ГИП	Стажера	Лист	Листов
5	-	Нов.	01-01	<i>Свангу</i>	01.26				
				<i>Рубанов</i>	09.25				
				<i>Балаев</i>	09.25		Р	55	
						Схема расположения элементов каркаса стенового ограждения на отм. -0.950			

Согласовано:

Взам. инв. N

Подпись и дата

Инв. N подл.