


Зона входов
Зона бетонной стяжки
S = 6200 м²
Оси А-Е / 1-21

Примечания:
 1. Данный лист смотреть с листами раздела АР

		20-03-19 - АР	
		Городо-развлекательный центр по Октябрьскому проспекту в г. Череповце	
№	Изм.	Дата	Кто
1	исх. 150-20	10.20	И.И.И.
2	исх. 150-20	10.20	И.И.И.
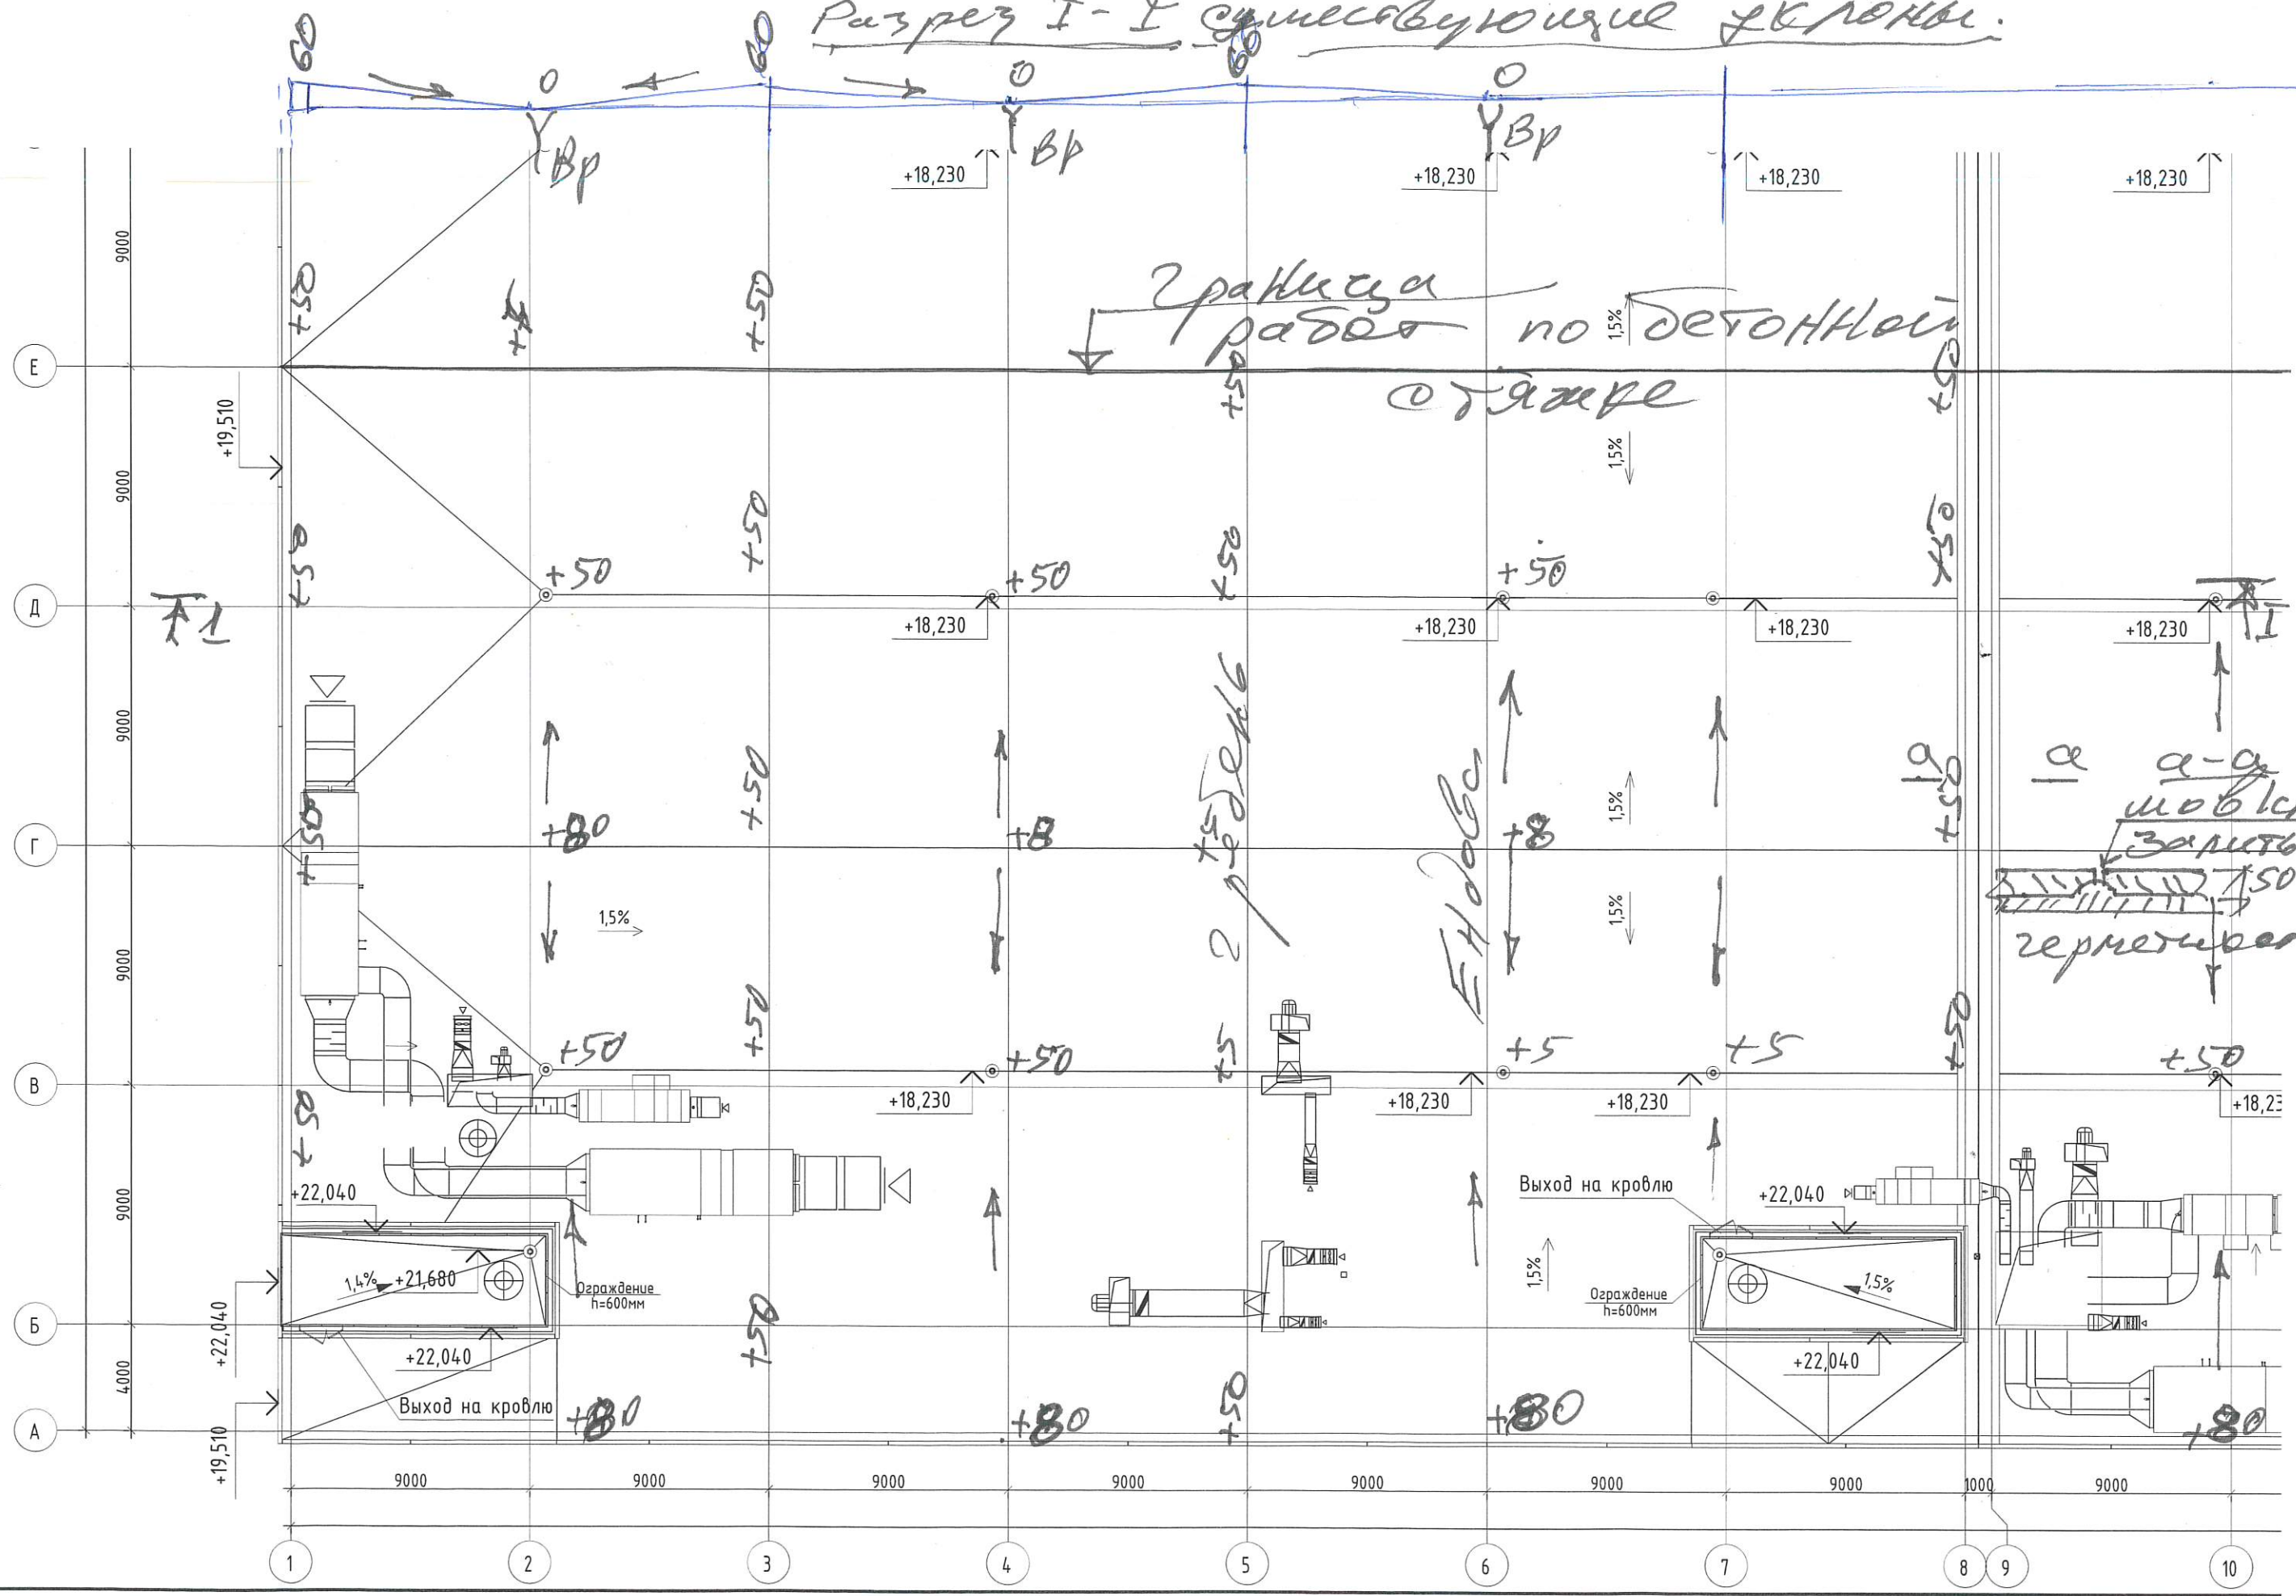

Инв. № подл.	Подп. и дата	Взам. инв. №