


Разрез 2 - 2

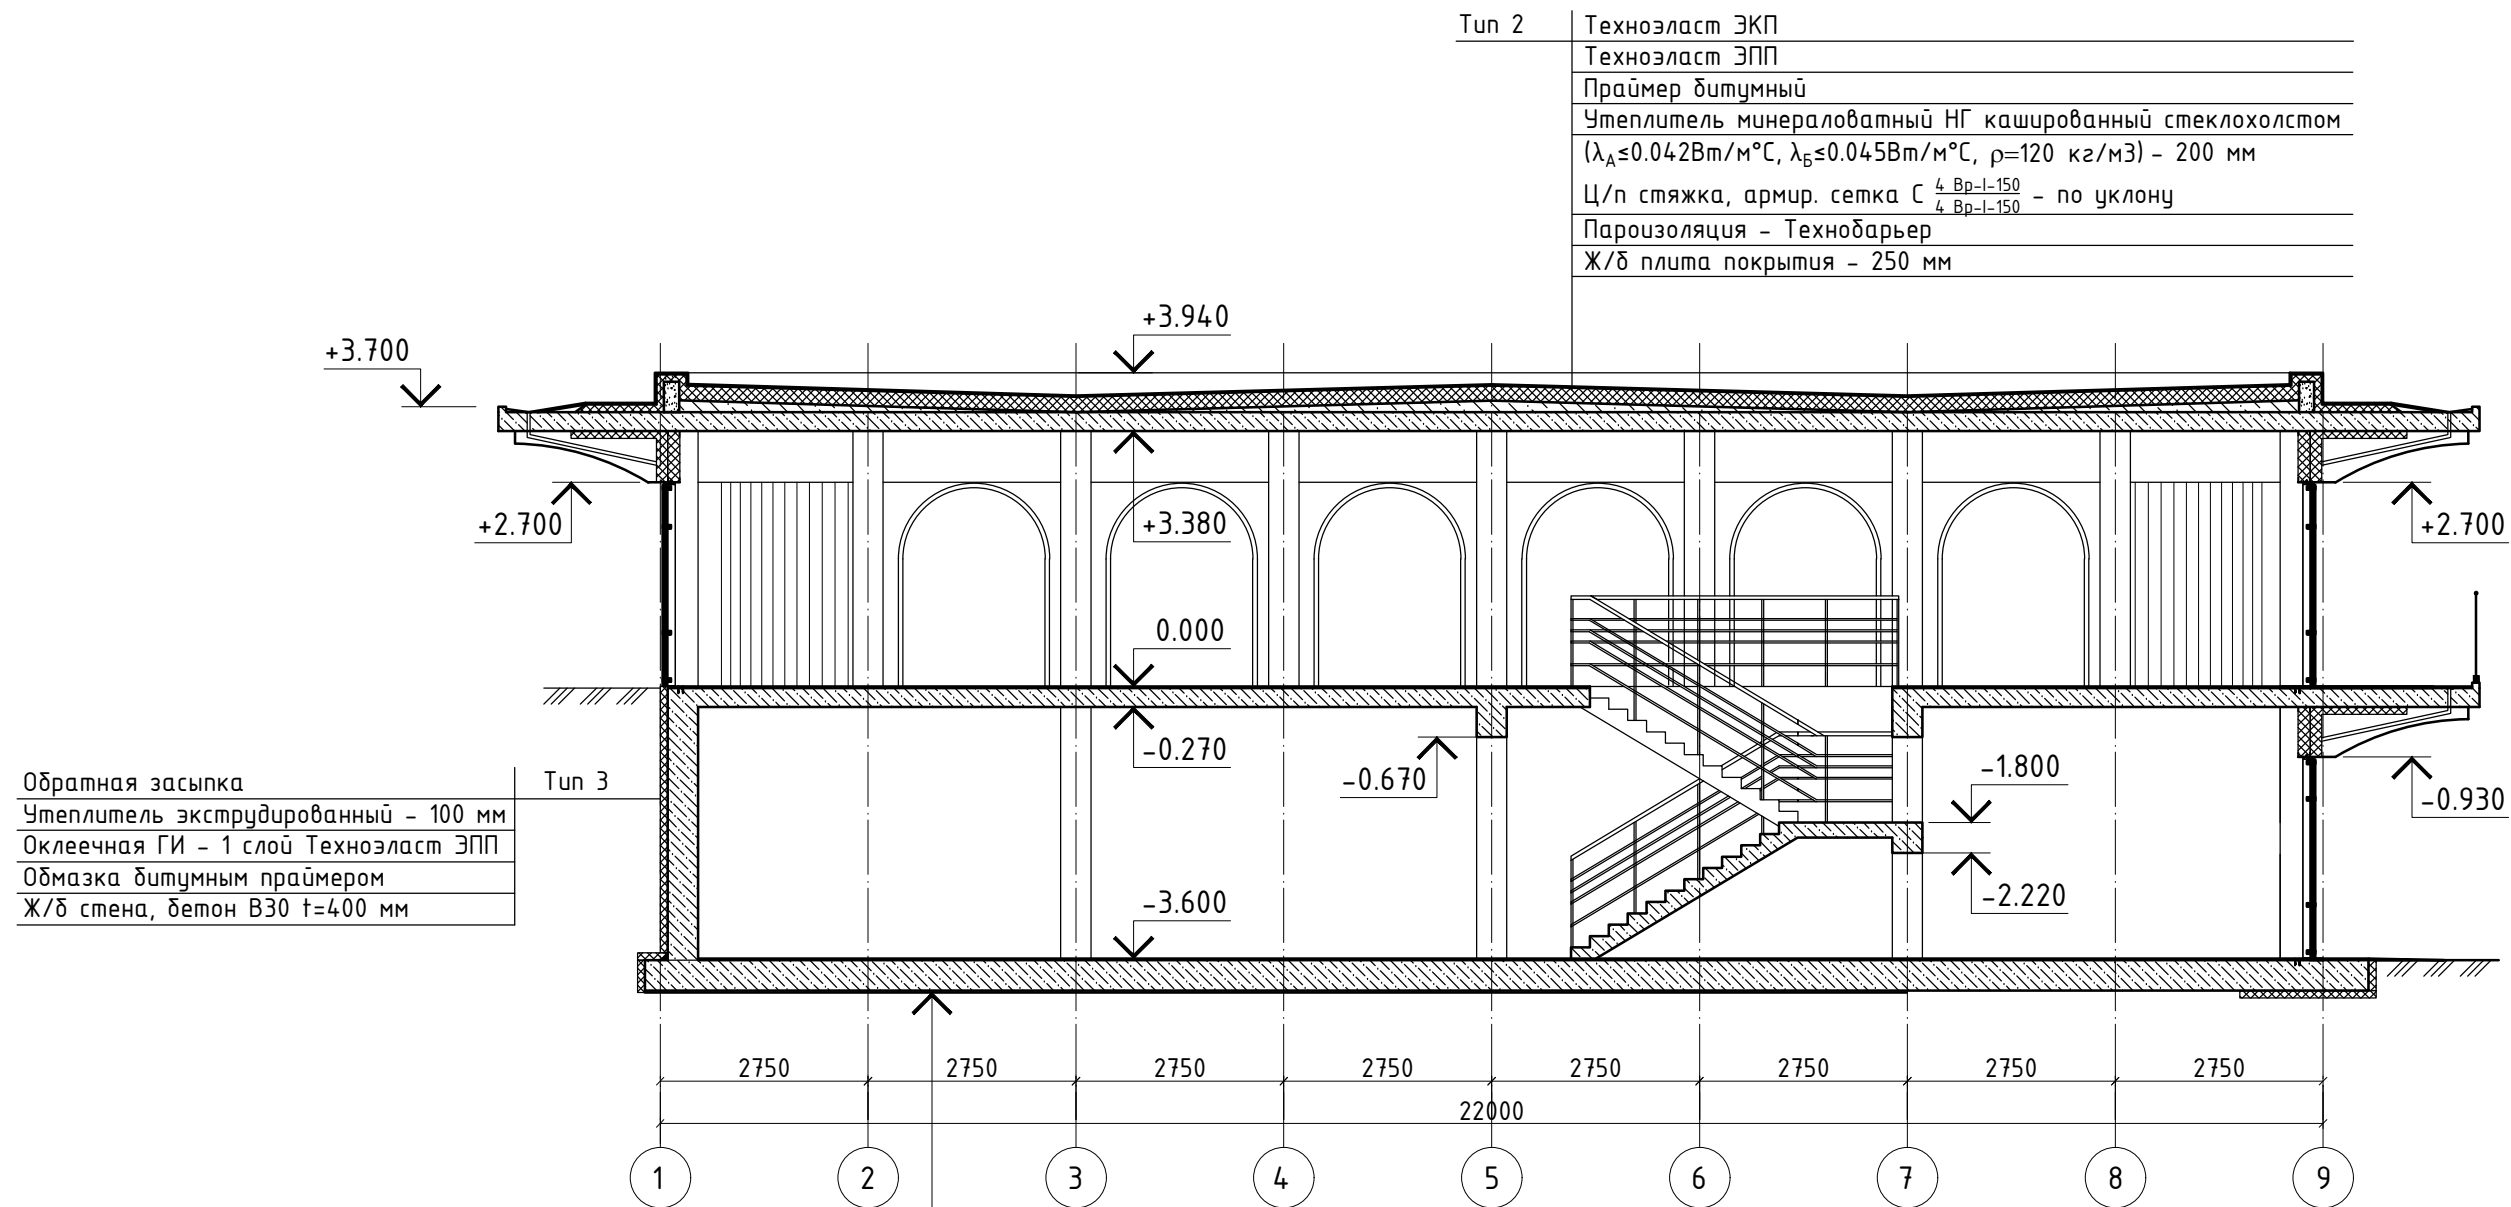

Тун 2	Техноэласт ЭКП
	Техноэласт ЭПП
	Праймер битумный
	Утеплитель минераловатный НГ кашированный стеклохолстом ($\lambda_A \leq 0.042 \text{ Вт/м}^\circ\text{С}$, $\lambda_B \leq 0.045 \text{ Вт/м}^\circ\text{С}$, $\rho = 120 \text{ кг/м}^3$) - 200 мм
	Ц/п стяжка, армир. сетка С $\frac{4 \text{ Вр-I-150}}{4 \text{ Вр-I-150}}$ - по уклону
	Пароизоляция - Технобарьер
	Ж/б плита покрытия - 250 мм

Обратная засыпка
Утеплитель экструдированный - 100 мм
Оклеечная ГИ - 1 слой Техноэласт ЭПП
Обмазка битумным праймером
Ж/б стена, бетон В30 $t=400 \text{ мм}$

Тун 3
Грунт уплотненный
Геотекстиль плотностью 600 г/м2
ПГС, $K_{упл}=0,98$ - 1000-1500 мм
Доменный шлак фр. 20-40 мм - 100 мм, $K_{упл}=0,98$
Бетонная подготовка В7,5, армир. сеткой С 4ВрI-150/4ВрI-150 - 80 мм
Гидроизоляция - 1 слой Техноэласт ЭПП
Фундаментная плита ФП, $t=400 \text{ мм}$, см. л. 7
Гидроизоляция пола (для мокрых помещений)
Конструкция пола, $t=20 \text{ мм}$ (см. АР)

Тун 4

Примечание:

В качестве аналога кровельного пирога рекомендуется применять систему Технониколь ТН-КРОВЛЯ Стандарт.

						14-2025-АС			
						"Здание общественного назначения. Реконструкция объекта незавершенного строительства с кадастровым номером 35:24:0202006:280"			
2	-	Зам.	02-11	Сванюк	11.25	Разработал Н.контроль ГИП	Стадия	Лист	Листов
Изм.	Кол.	Лист	N док.	Подпись	Дата		Р	5	
						Разрез 2 - 2	 проектно-технологический центр		