Схема расположения несущих конструкций на отм. -3.620

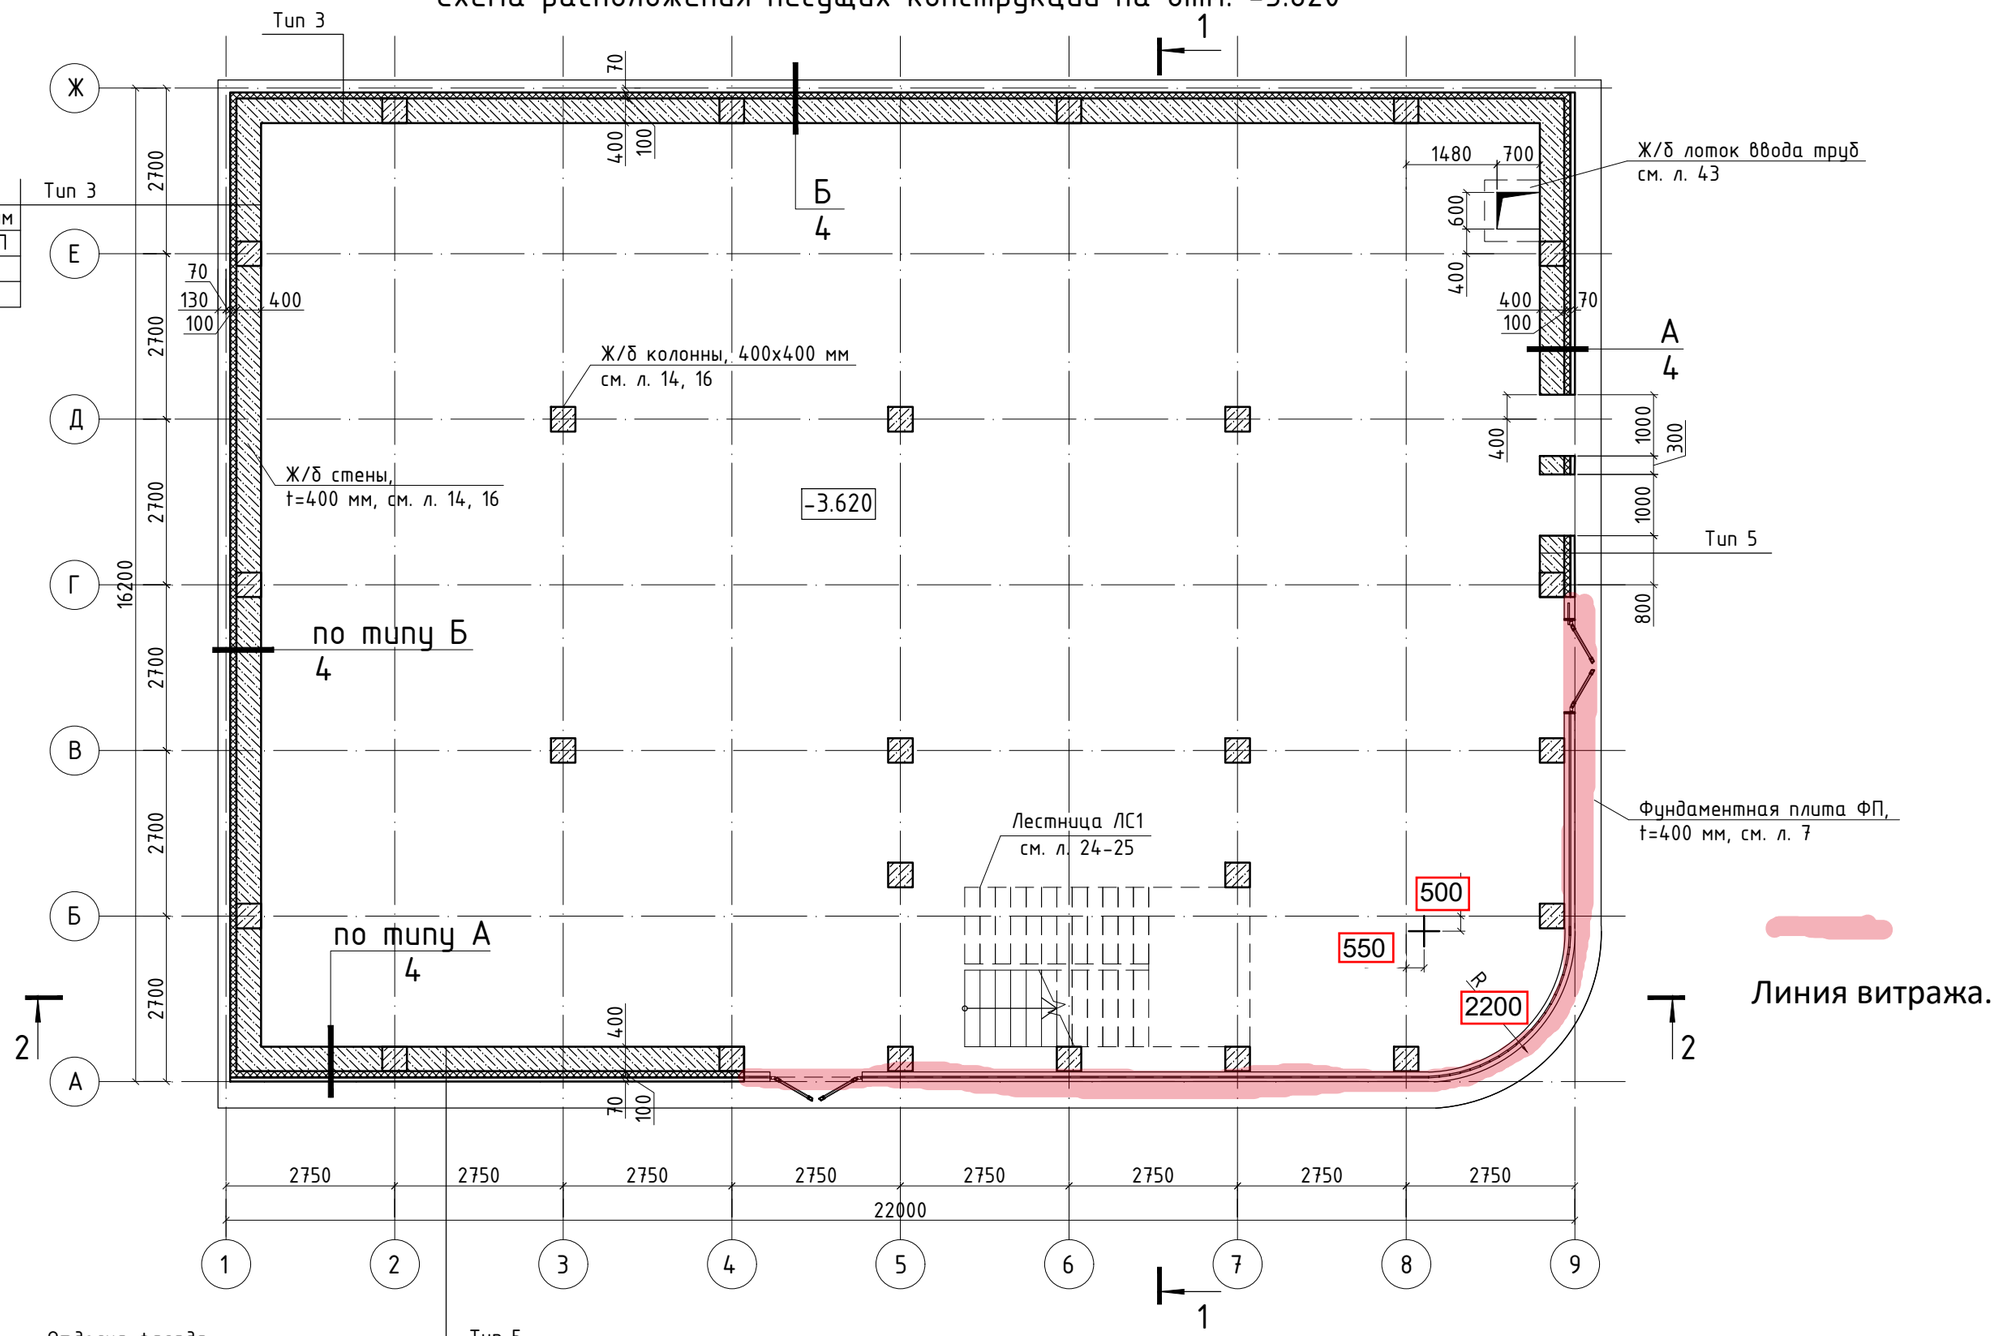

Обратная засыпка
Утеплитель экструдированный - 100 мм
Оклеечная ГИ - 1 слой Техноэласт ЭПП
Обмазка битумным праймером
Ж/б стена, бетон В30 t=400 мм

Тип 3

Отделка фасада
Утеплитель экструдированный - 100 мм
Оклеечная ГИ
Обмазка битумным праймером
Ж/б стена, бетон В30 t=400 мм

Тип 5

Условные обозначения

- Ж/б конструкции
- Утеплитель
- Витраж

Согласовано:

Взам. инв. N

Подпись и дата

Инв. N подл.

Изм.	Кол.	Лист	N док.	Подпись	Дата
2	-	Зам.	02-11		11.25
Разработал		Маничева Е.Л.			09.25
Н.контроль		Рубанов К.А			09.25
ГИП		Балаев А.В.			09.25

14-2025-АС

"Здание общественного назначения. Реконструкция объекта незавершенного строительства с кадастровым номером 35:24:0202006:280"

Стадия	Лист	Листов
Р	2	

Схема расположения несущих конструкций на отм. -3.620

ПТЦ проектно-технологический центр