


Согласовано			
Взам. инв. №			
Подп. и дата			
Инв. № подл.			

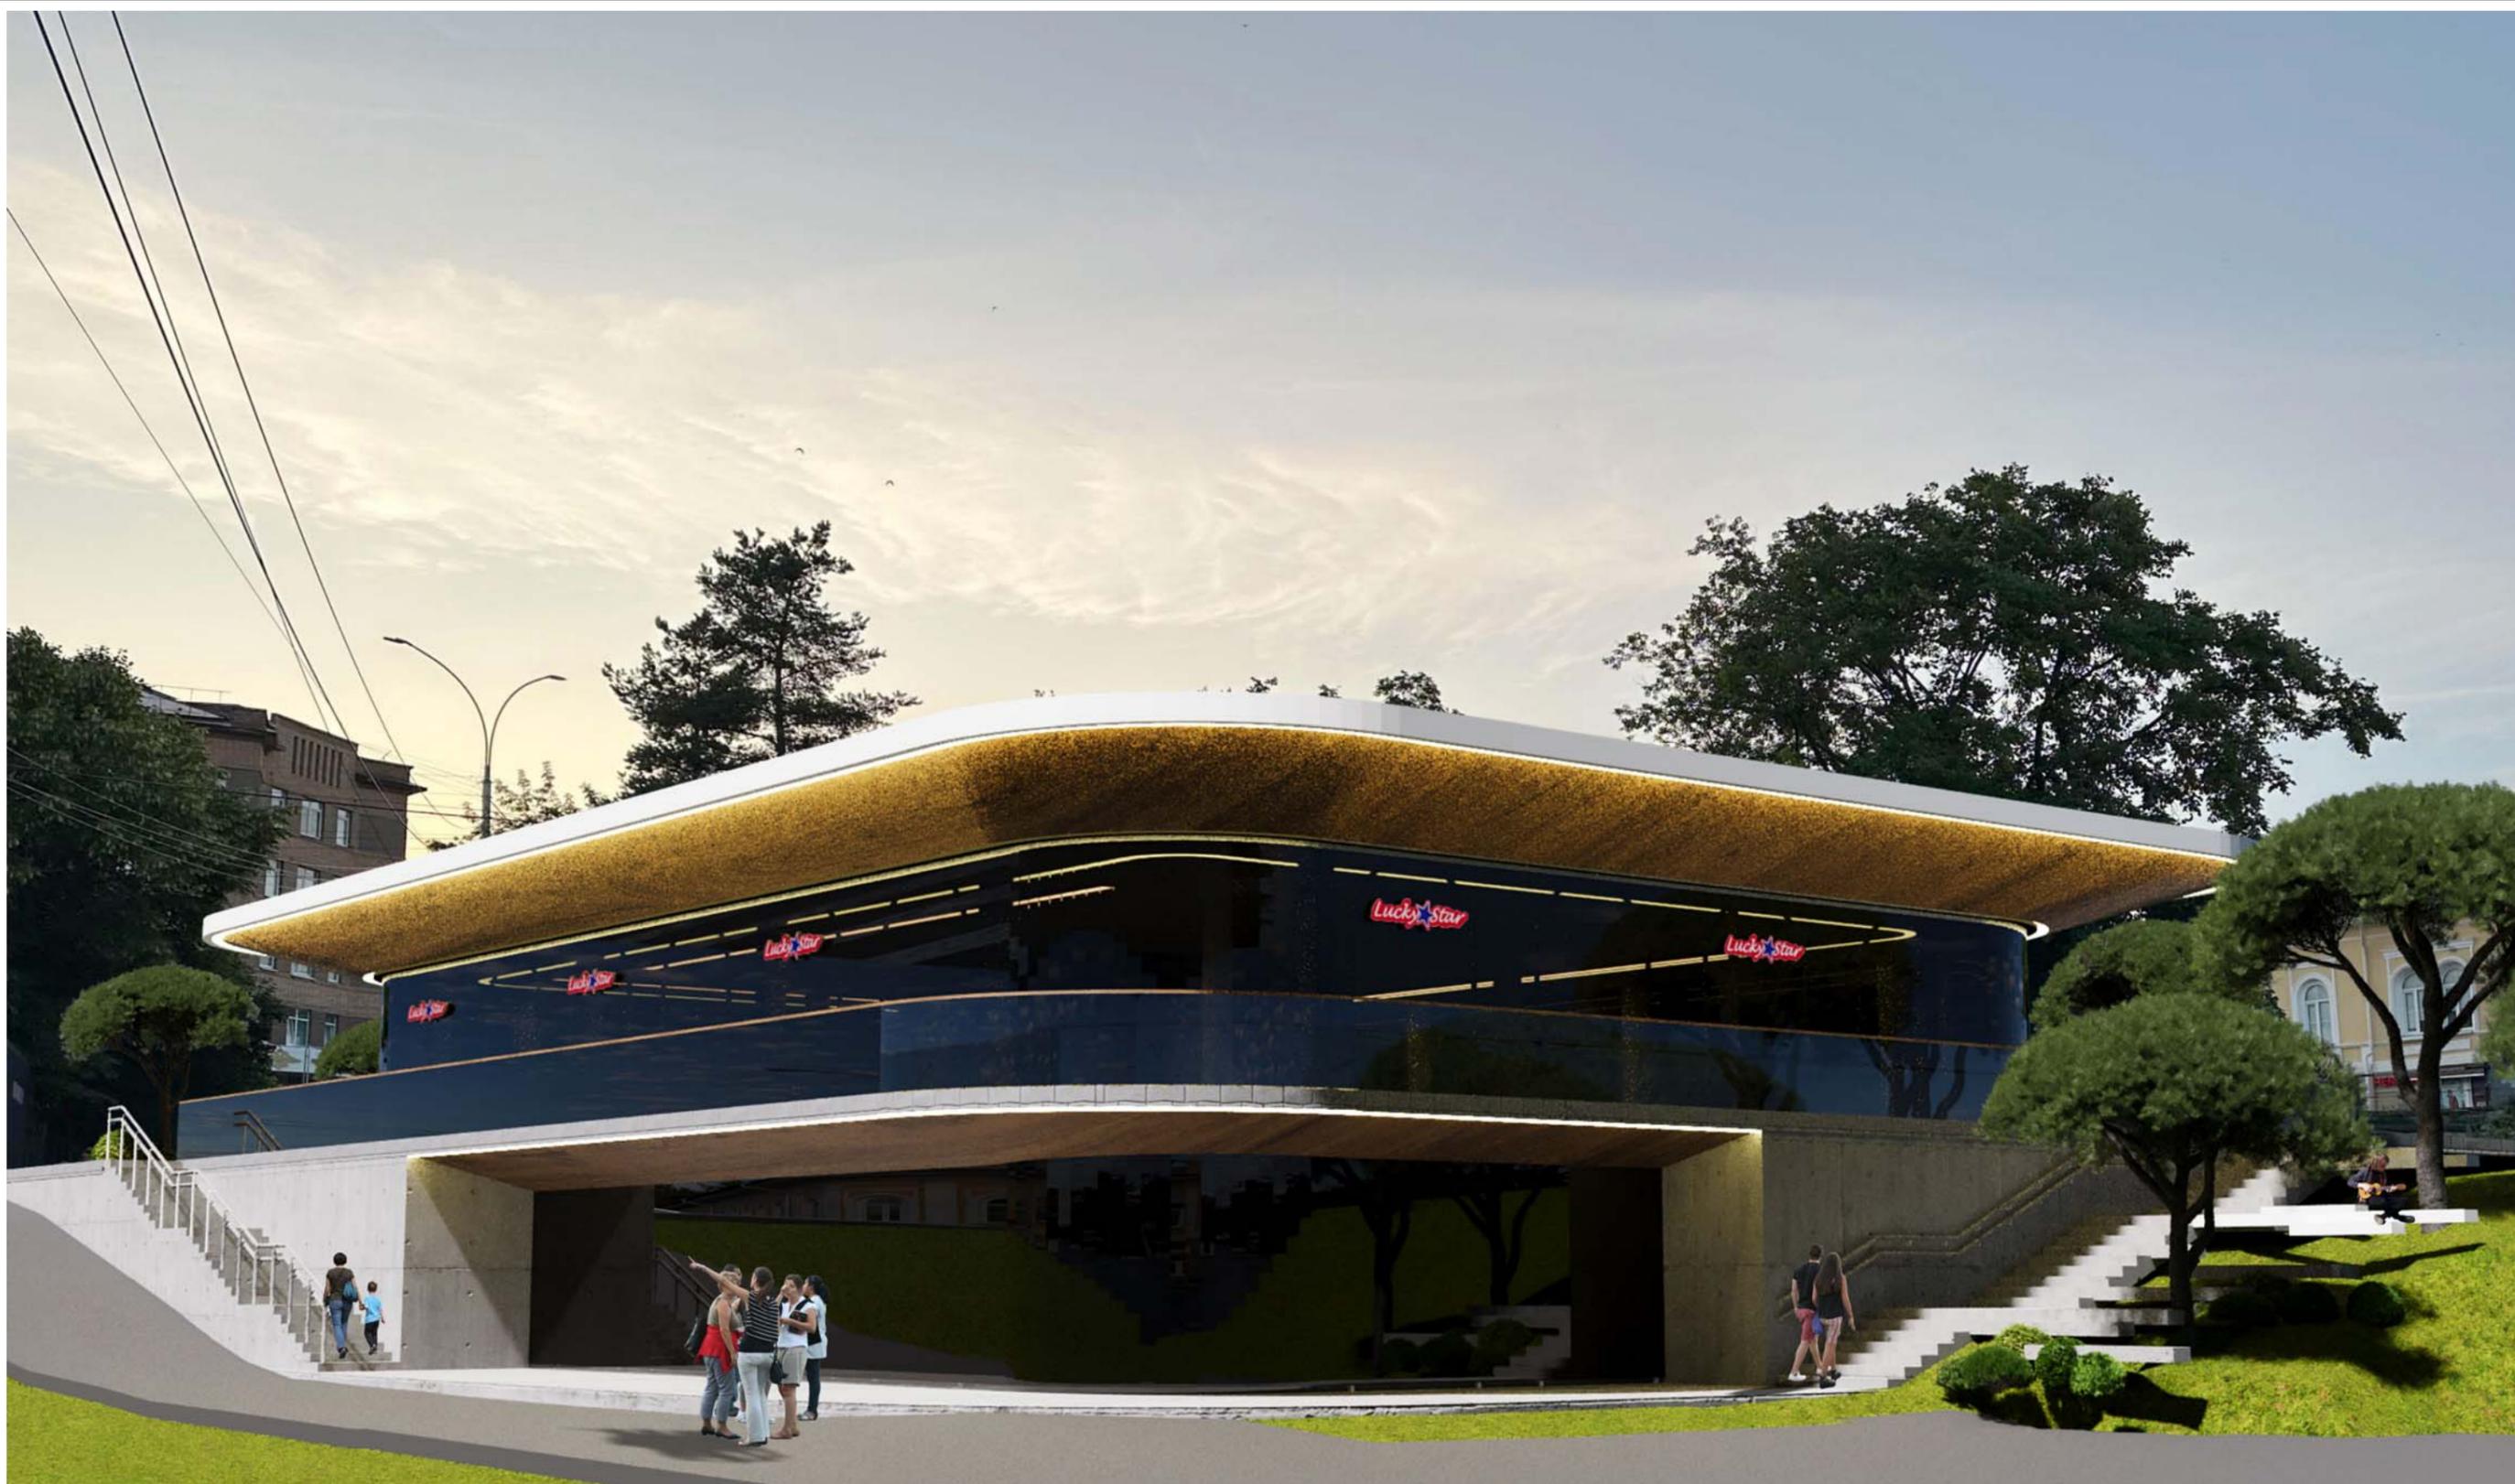

Примечание:
Вид в вечернее время суток со стороны скейт-парка "Яма"

						14-2025 - АР			
						Реконструкция объекта незавершенного строительства с кадастровым номером 35:24:0202006:280 в Многофункциональное здание			
Изм.	Кол.уч.	Лист	№ док.	Подп.	Дата	Общественное здание	Стадия	Лист	Листов
Разработал					06.25		АГО	8	
ГАП		Кашенков Д.А.			06.25	Объемные виды			
Н. контроль		Рубанов К.А.			06.25				
ГИП		Балаев А.В.			06.25				



Примечание:
 Вид в светлое время суток со стороны скейт-парка "Яма"

Согласовано	
Взам. инв. №	
Подп. и дата	
Инв. № подл.	


						14-2025 - AP			
						Реконструкция объекта незавершенного строительства с кадастровым номером 35:24:0202006:280 в Многофункциональное здание			
Изм.	Кол.уч.	Лист	№ док.	Подп.	Дата	Общественное здание	Стадия	Лист	Листов
Разработал		Градова Е.А.		<i>Е.А. Градова</i>	06.25		АГО	9	
ГАП		Кашенков Д.А.		<i>Д.А. Кашенков</i>	06.25	Объемные виды	 проектно-технологический центр		
Н. контроль		Рубанов К.А.		<i>К.А. Рубанов</i>	06.25				
ГИП		Балаев А.В.		<i>А.В. Балаев</i>	06.25				



Согласовано	
Взам. инв. №	
Подп. и дата	
Инв. № подл.	

Примечание:
Панорамный вид с пересечения улиц Козленская и Мира в вечернее время суток

						14-2025 - АР			
						Реконструкция объекта незавершенного строительства с кадастровым номером 35:24:0202006:280 в Многофункциональное здание			
Изм.	Кол.уч.	Лист	№ док.	Подп.	Дата	Общественное здание	Стадия	Лист	Листов
Разработал			Градова Е.А.	<i>Е.А. Градова</i>	06.25		АГО	10	
ГАП			Кашенков Д.А.	<i>Д.А. Кашенков</i>	06.25	Объемные виды	 проектно-технологический центр		
Н. контроль			Рубанов К.А.	<i>К.А. Рубанов</i>	06.25				
ГИП			Балаев А.В.	<i>А.В. Балаев</i>	06.25				

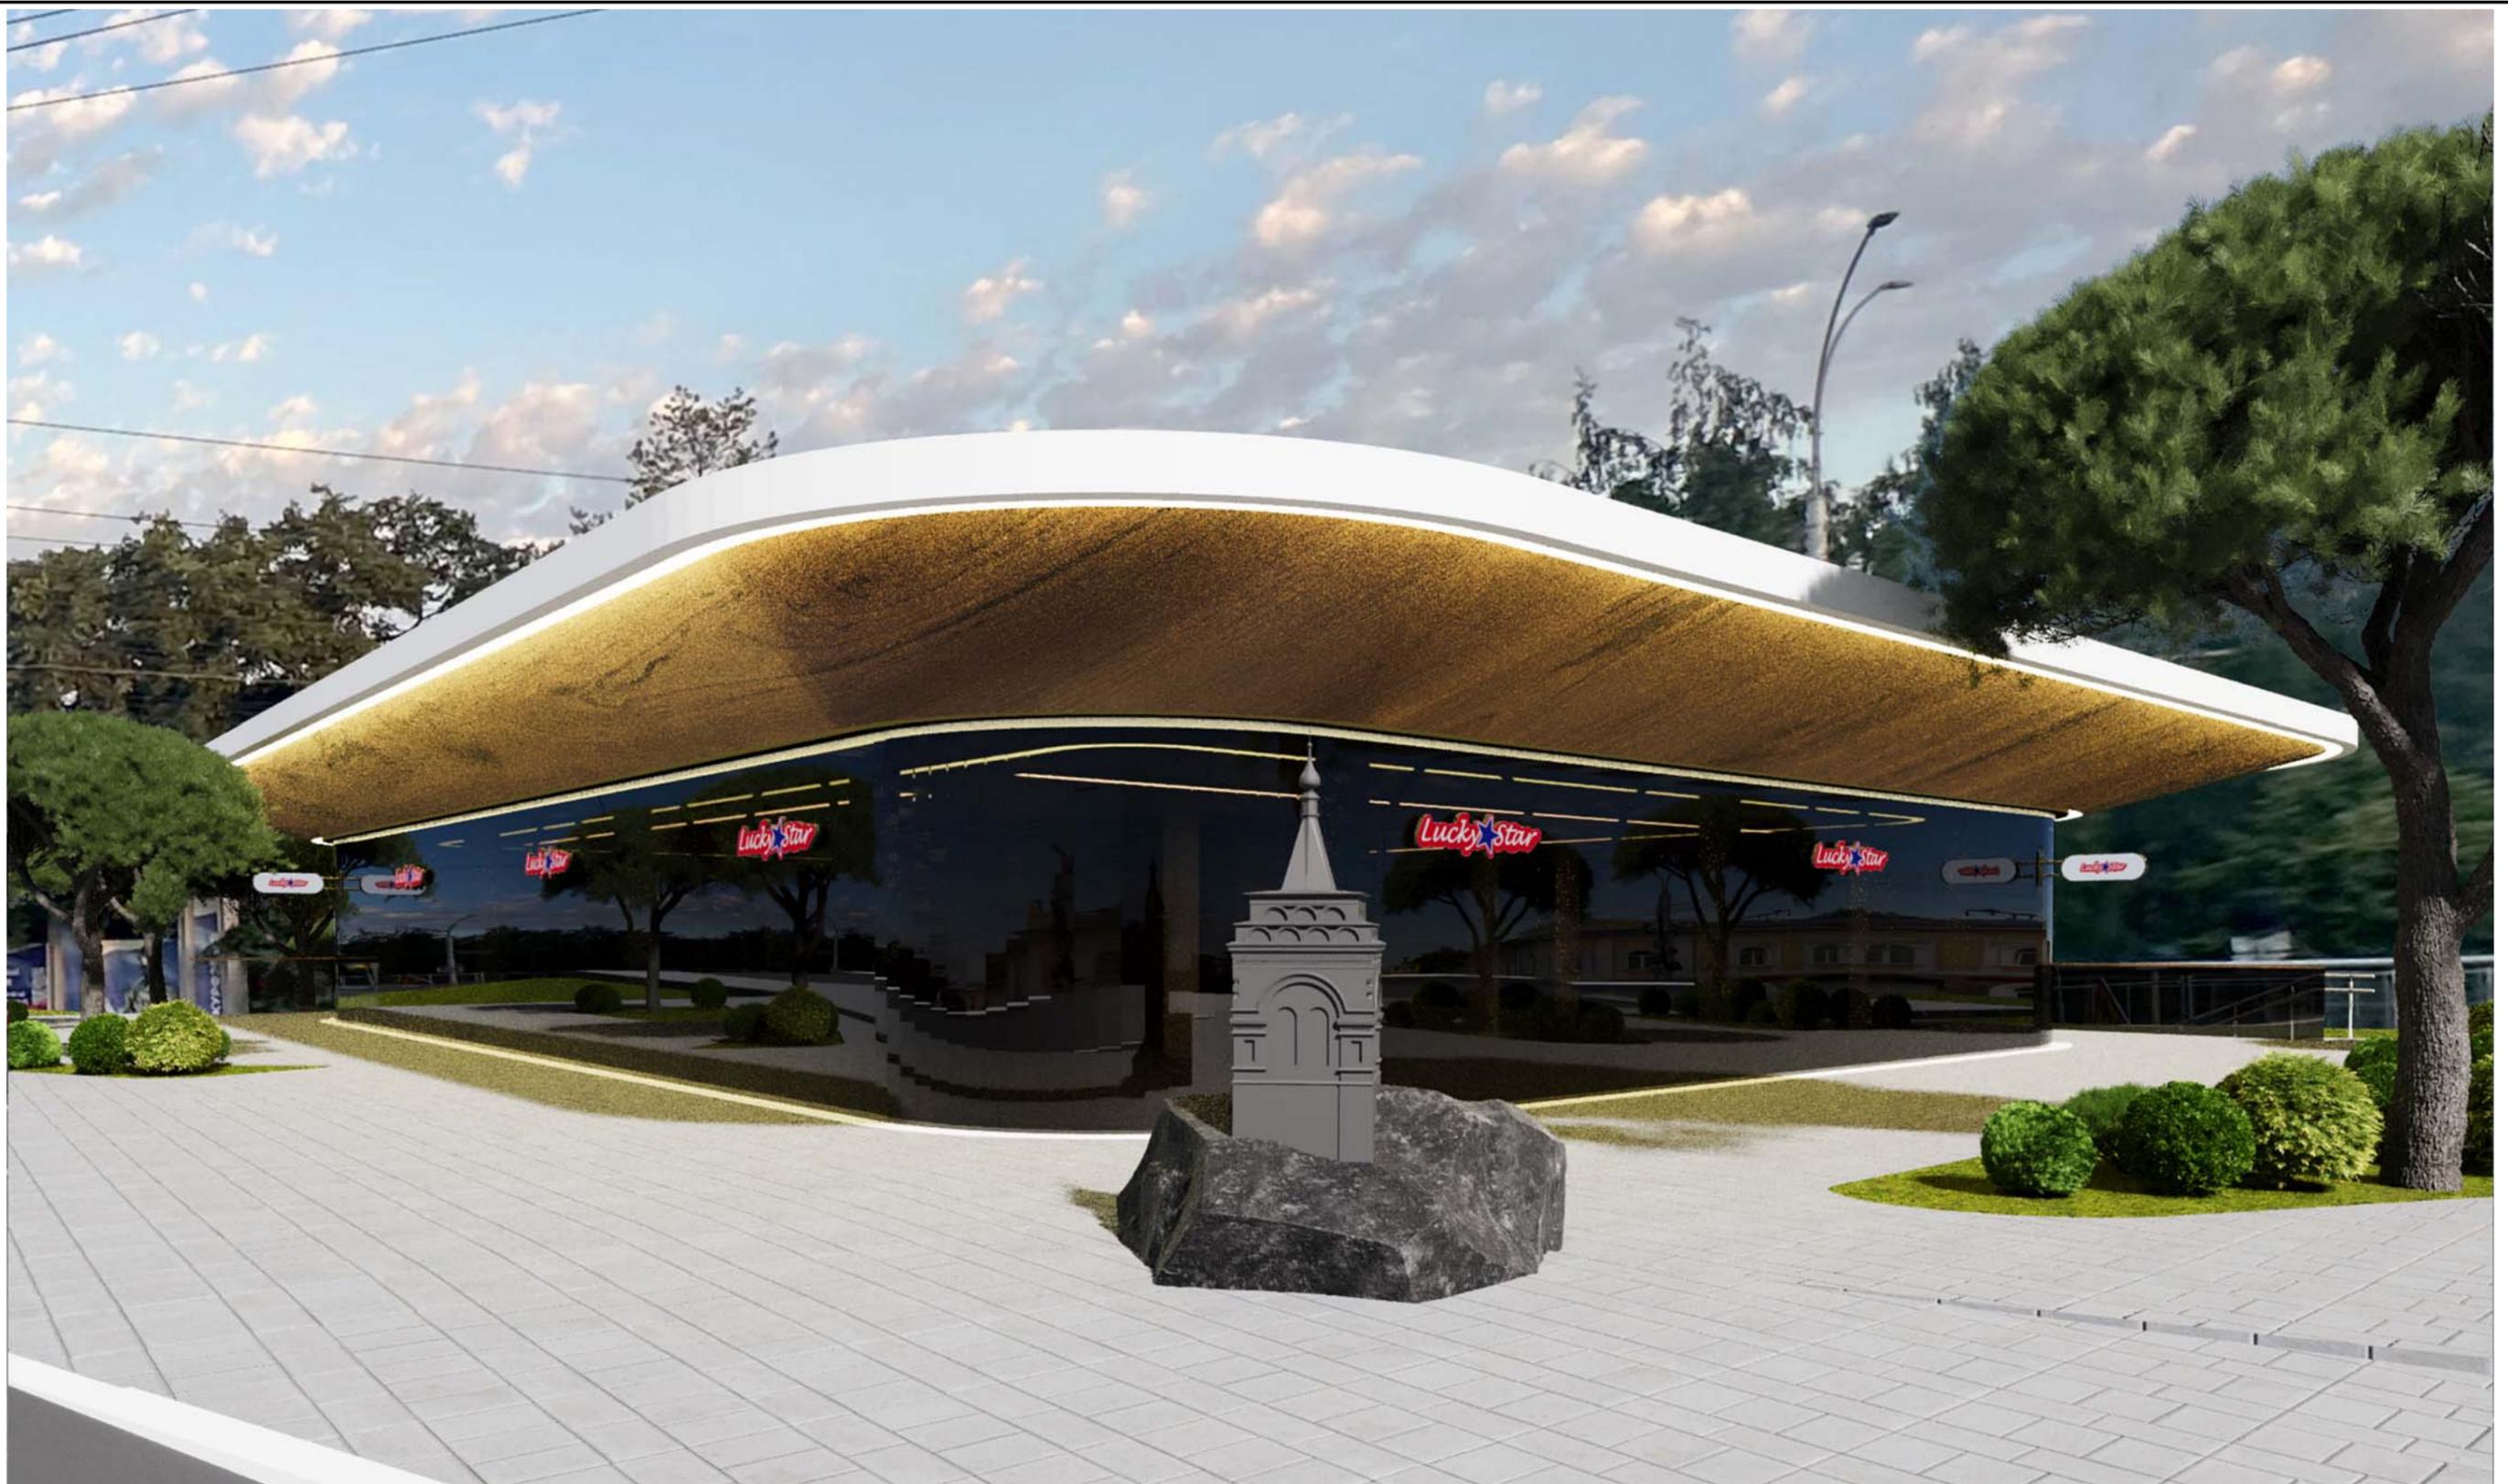


Примечание:
Панорамный вид с пересечения улиц Козленская и Мира в светлое время суток


						14-2025 - AP			
						Реконструкция объекта незавершенного строительства с кадастровым номером 35:24:0202006:280 в Многофункциональное здание			
Изм.	Кол.уч.	Лист	№ док.	Подп.	Дата	Общественное здание	Стадия	Лист	Листов
Разработал		Градова Е.А.		<i>Е.А. Градова</i>	06.25		АГО	11	
ГАП		Кашенков Д.А.		<i>Д.А. Кашенков</i>	06.25	Объемные виды	 проектно-технологический центр		
Н. контроль		Рубанов К.А.		<i>К.А. Рубанов</i>	06.25				
ГИП		Балаев А.В.		<i>А.В. Балаев</i>	06.25				

Согласовано	
Взам. инв. №	
Подп. и дата	
Инв. № подл.	



Фасад в осях 9-1

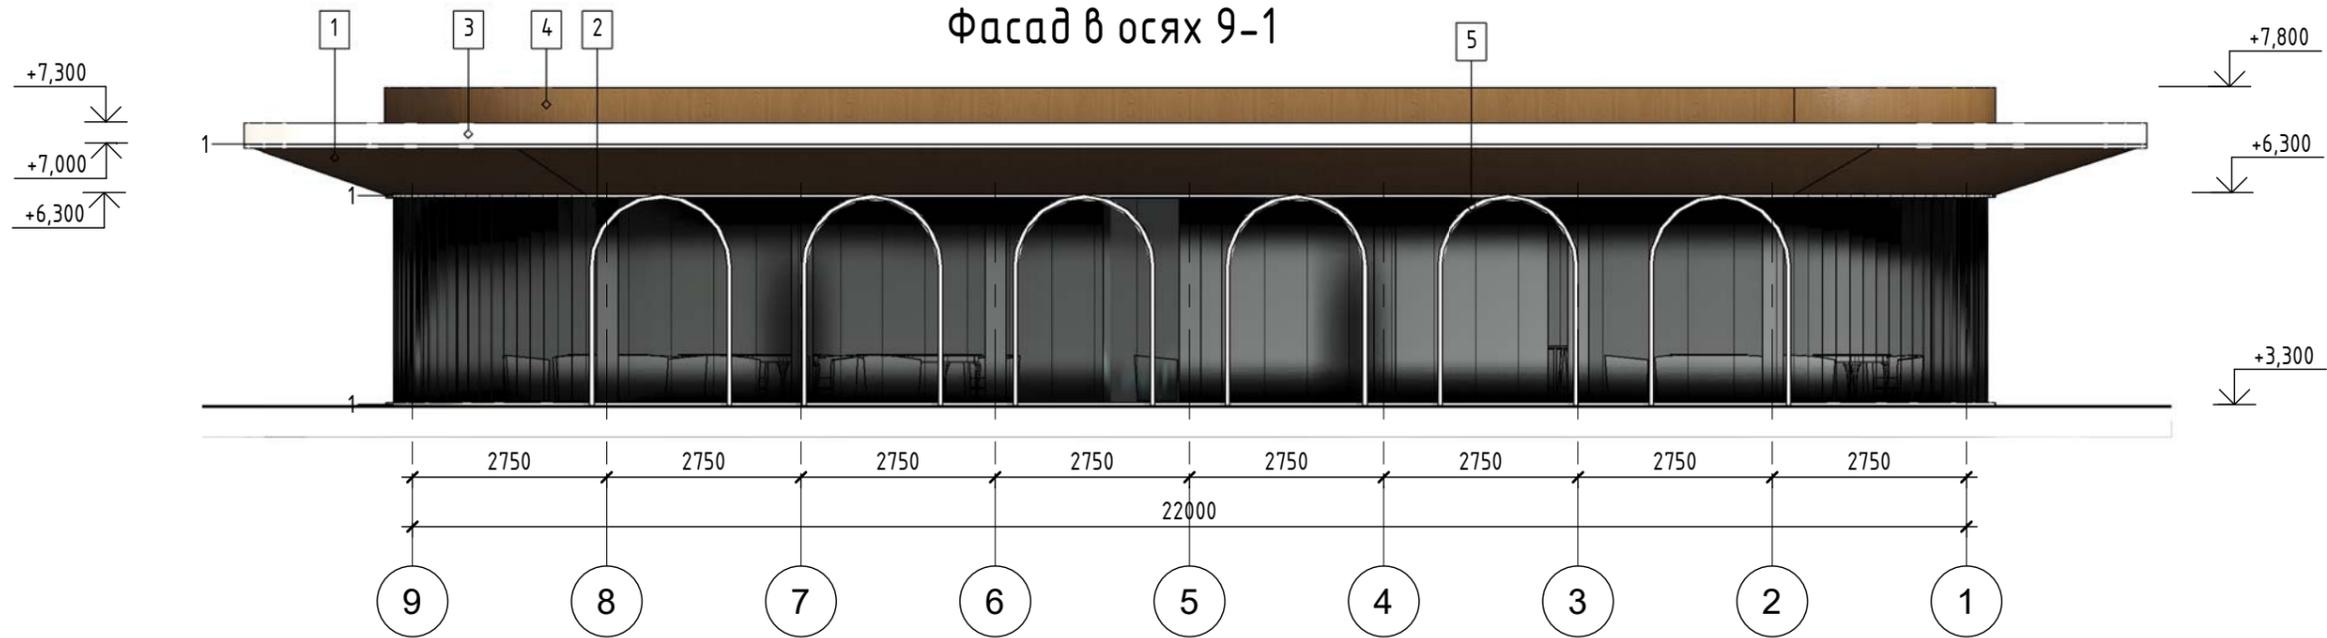

Фасад в осях Ж-А

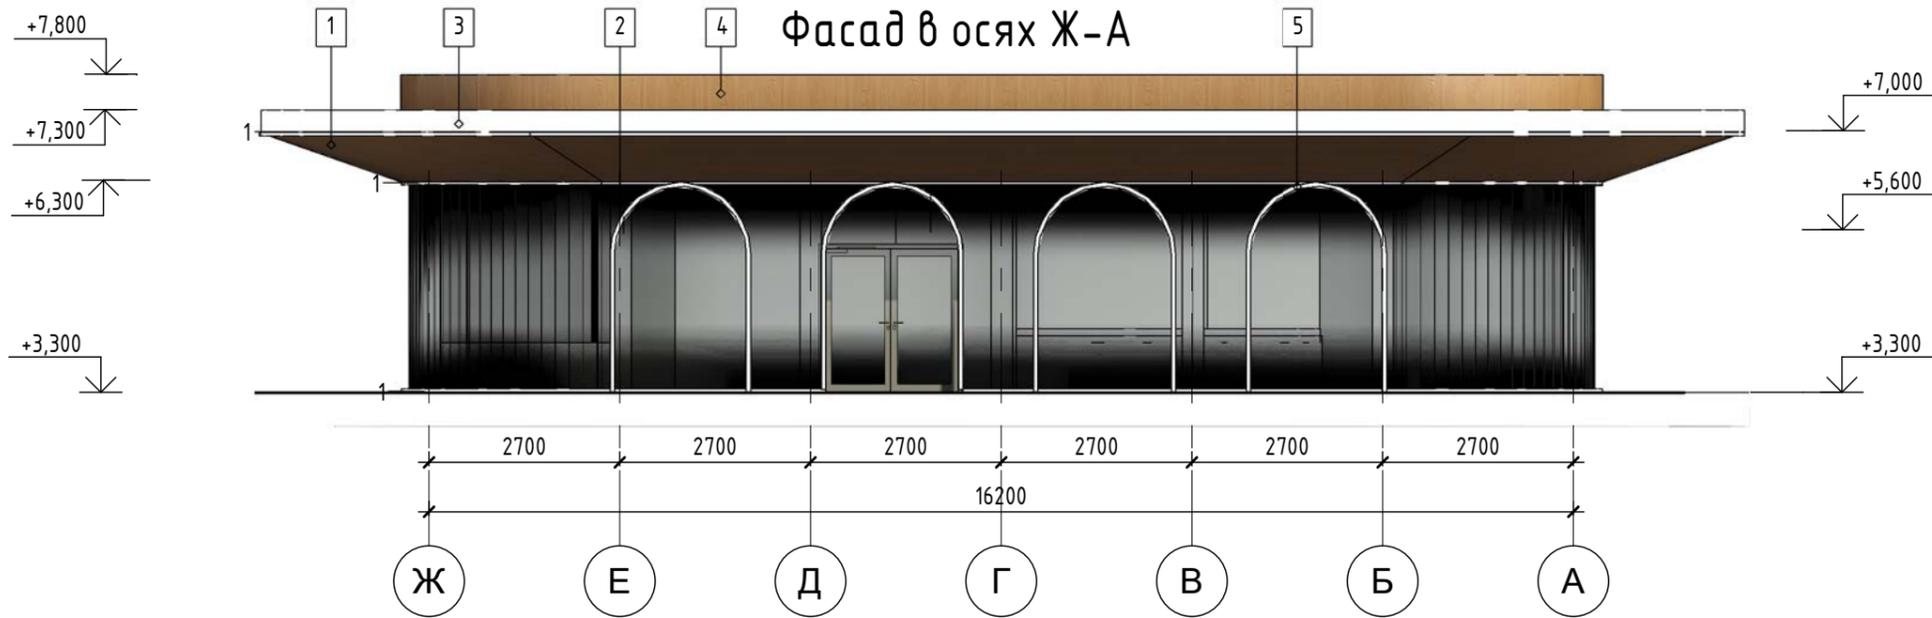


Ведомость отделки фасада

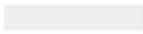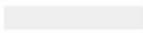Поз. отделки	Наименование элемента фасада	Наименование материала отделки	Наименование и номер эталона цвета эталона цвета или образец колера
1	Отделка козырька тип 1	Металлоконструкция с обшивкой композитом, крепление к каркасу здания	RGB 150.100.50 
2	Витраж		
3	Отделка козырька тип 2	Отделка композитом	RGB 250.250.250 
4	Парапет, t=250 мм	Отделка композитом	RGB 150.100.50 
5	Декоративные арочные импосты	Металлические импосты	RGB 250.250.250 

Примечание:

1. В интерьере кафе за стеклянным витражным фасадом расположены декоративные арочные импосты из металла. В темное время суток они подсвечиваются, создавая иллюзию парящих арок и добавляя пространству глубину и динамику

Ведомость осветительных приборов

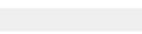№	Наименование	Изображение
1	Линейные светильники с рассеянным светом, 13W, 300 К, IP65	

М 1:100

						14-2025 - AP			
						Реконструкция объекта незавершенного строительства с кадастровым номером 35:24:0202006:280 в Многофункциональное здание			
Изм.	Кол.уч.	Лист	№ док.	Подп.	Дата	Общественное здание	Стадия	Лист	Листов
Разработал	Градова Е.А.						АГО	14	
						Фасад в осях 9-1. Фасад в осях Ж-А	 проектно-технологический центр		
Н. контроль						Рубанов К.А.			
ГИП						Балаев А.В.			

Формат А3А


Согласовано

Взам. инв. №

Подп. и дата

Инв. № подл.

Фасад в осях А-Ж

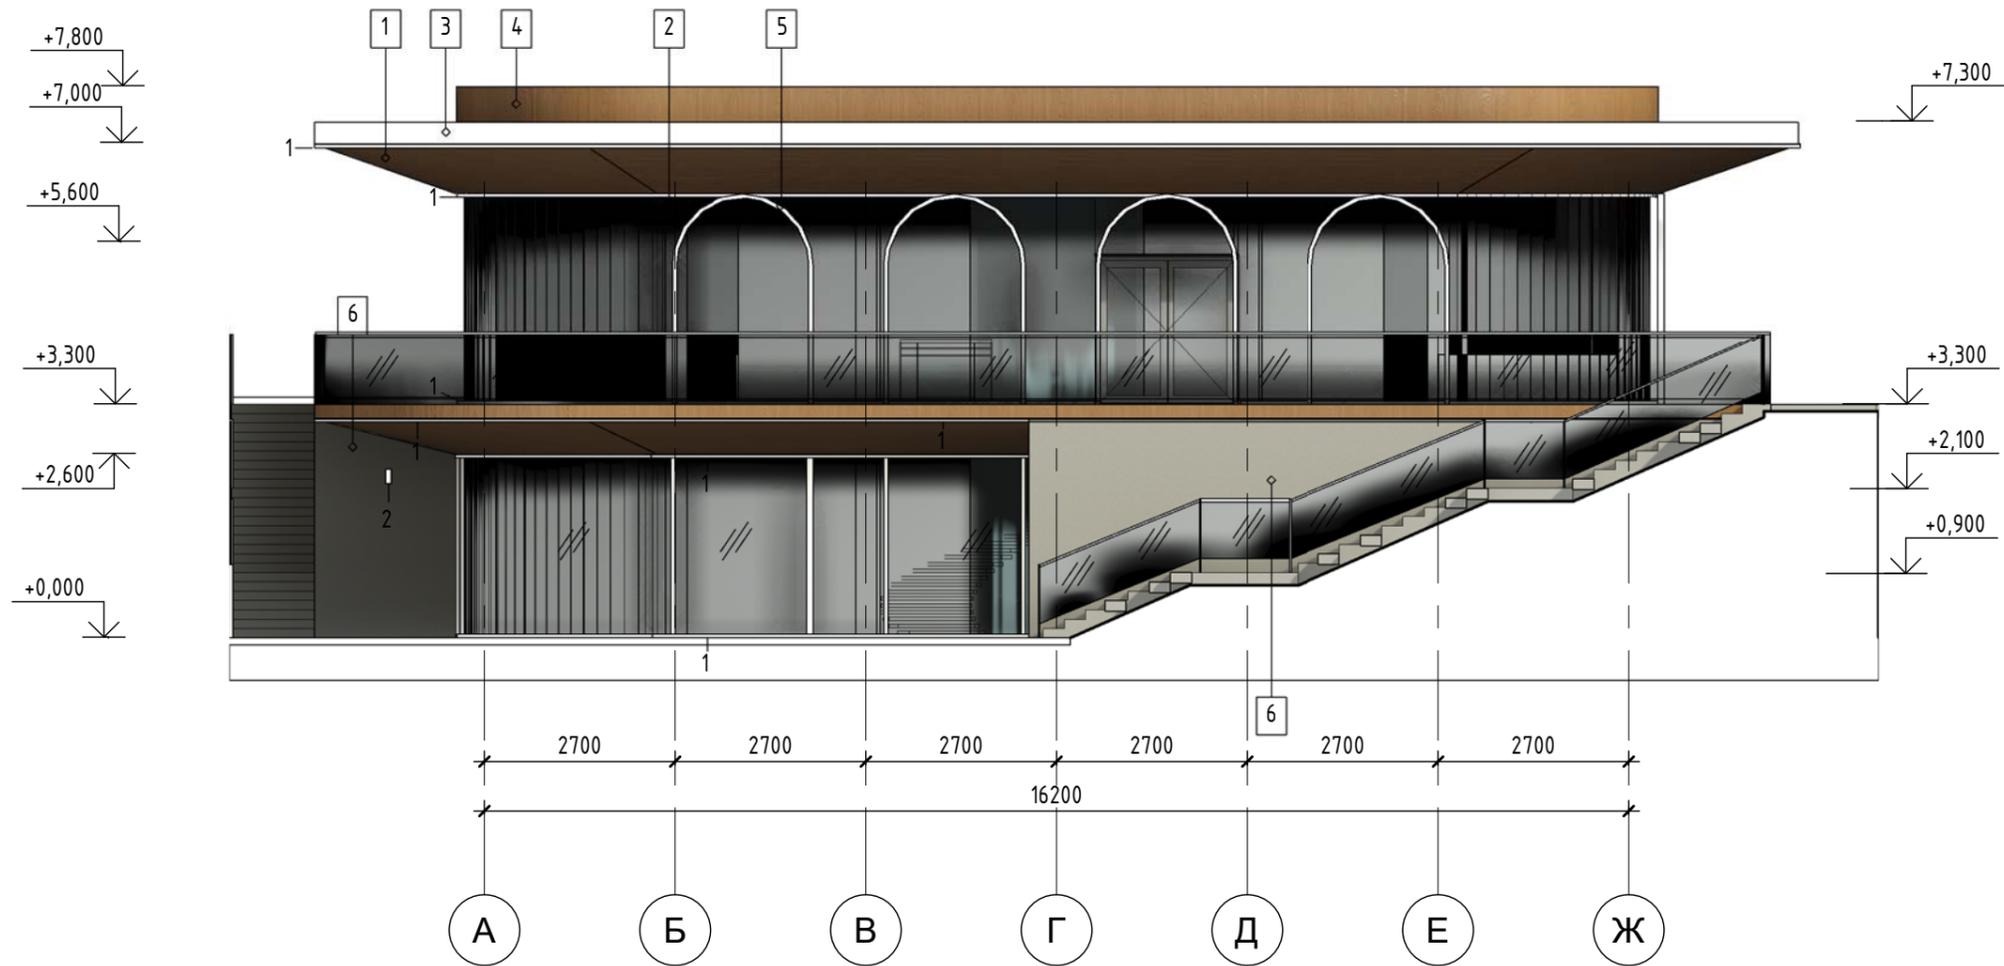

Ведомость отделки фасада

Поз. отделки	Наименование элемента фасада	Наименование материала отделки	Наименование и номер эталона цвета эталона цвета или образец колера
1	Отделка козырька тип 1	Металлоконструкция с обшивкой композитом, крепление к каркасу здания	RGB 150.100.50 
2	Витраж		
3	Отделка козырька тип 2	Отделка композитом	RGB 250.250.250 
4	Парапет, t=250 мм	Отделка композитом	RGB 150.100.50 
5	Отделка фасада	Металлические импосты	RGB 250.250.250 
6	Подпорная стенка, t=300	Окраска по штукатурке	RGB 214.217.217 

Примечание:

1. В интерьере кафе за стеклянним витражным фасадом расположены декоративные арочные импосты из металла. В темное время суток они подсвечиваются, создавая иллюзию парящих арок и добавляя пространству глубину и динамику

Ведомость осветительных приборов

№	Наименование	Изображение
1	Линейные светильники с рассеянным светом, 13W, 3000 К, IP65	
2	Светильник с направленным светом, 8W, 3000 К, IP65	

М 1:100

						14-2025 - AP			
						Реконструкция объекта незавершенного строительства с кадастровым номером 35:24:0202006:280 в Многофункциональное здание			
Изм.	Кол.уч.	Лист	№ док.	Подп.	Дата	Общественное здание	Стадия	Лист	Листов
Разработал	Градова Е.А.						АГО	16	
						Фасад в осях А-Ж	 проектно-технологический центр		
Н. контроль	Рубанов К.А.								
ГИП	Балаев А.В.								

Согласовано

Взам. инв. №

Подп. и дата

Инв. № подл.