


Опалубочный план плиты покрытия ПП2 на отм. +3.630

Наружный радиус карниза (по торцу плиты)

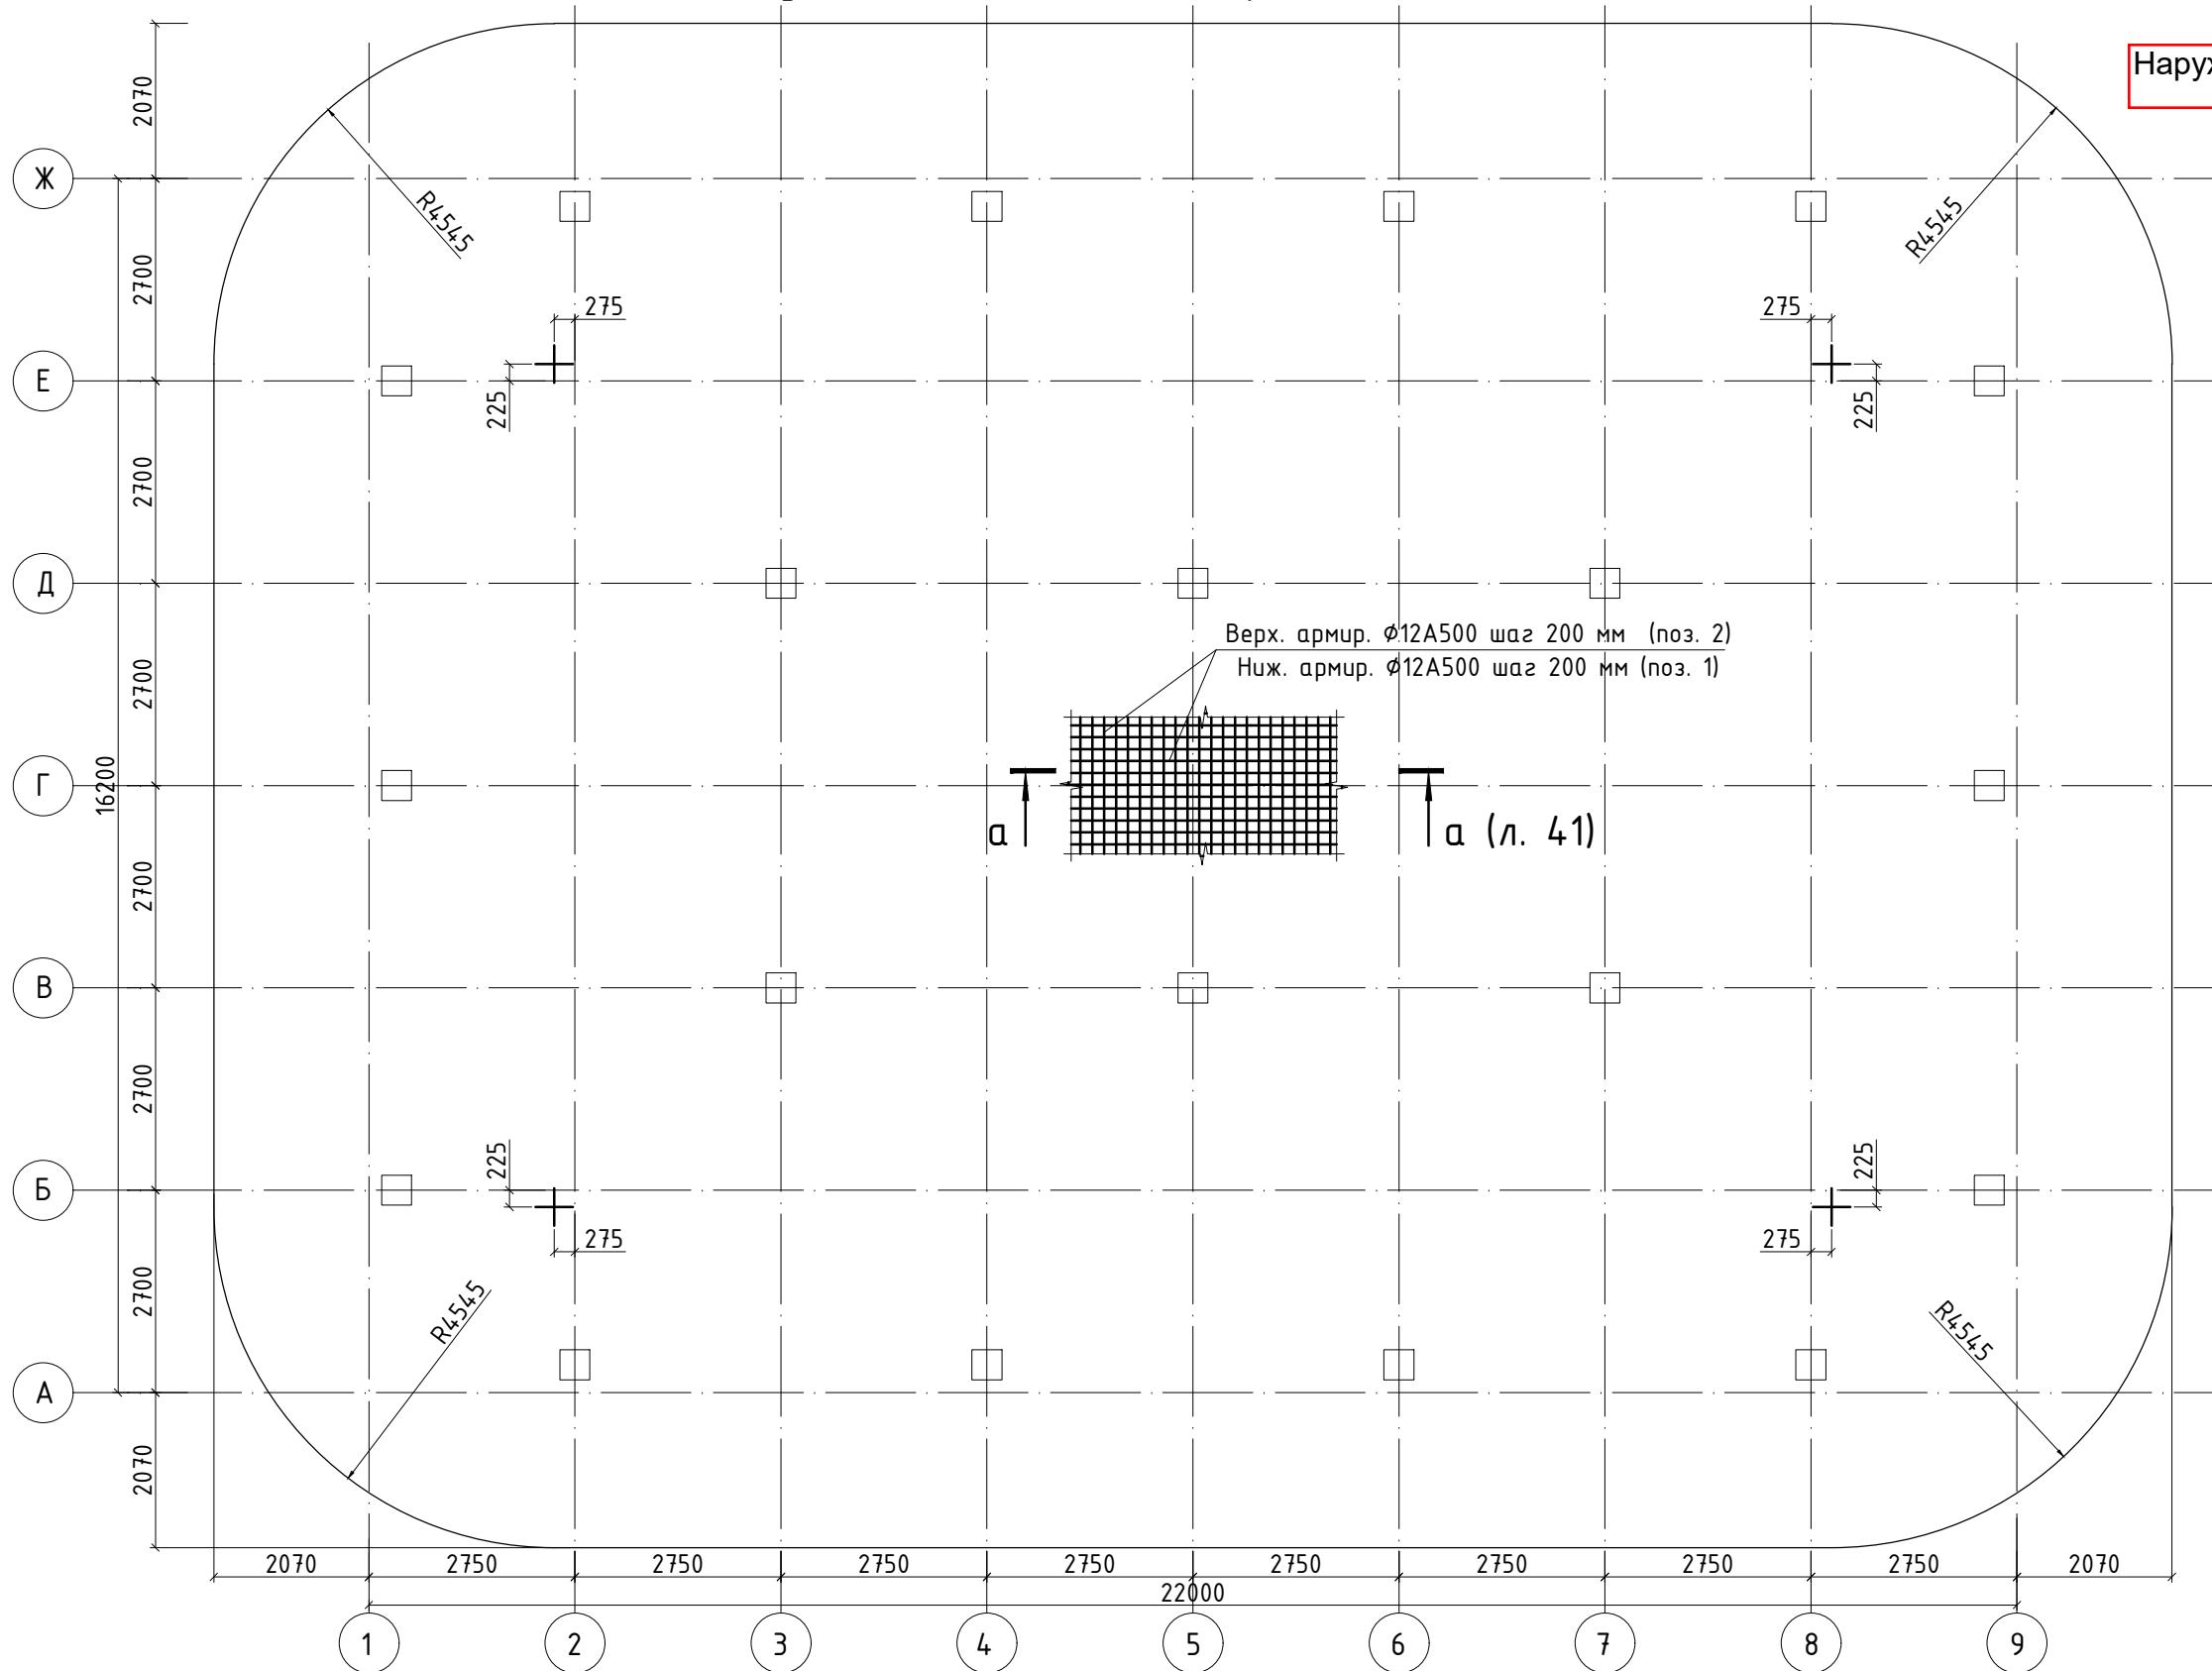

Примечания:

1. Толщина защитного слоя верхней рабочей арматуры - 46 мм.
2. Толщина защитного слоя нижней рабочей арматуры - 30 мм.
3. Фиксация нижней арматуры выполняется при помощи инвентарных пластмассовых фиксаторов, максимальный шаг-1000мм. Фиксация верхней арматуры выполняется при помощи закладных деталей ЗД с шагом не более 600/600 мм.
4. Пунктирной линией показаны монолитные ж/б колонны
5. Два крайних ряда пересечений арматурных стержней по периметру сетки связать в каждом пересечении стержней.
6. Данный лист см. совместно с листами 36-41, 20.
7. Спецификация элементов армирования плиты ПП2 см. л. 42.

14-2025-АС

"Здание общественного назначения. Реконструкция объекта незавершенного строительства с кадастровым номером 35:24:0202006:280"

Изм.	Кол.	Лист	Н док.	Подпись	Дата	Стадия	Лист	Листов
Разработал	Маничева Е.Л.	Маничев			09.25			
Н.контроль	Рубанов К.А.	Рубанов			09.25			
ГИП	Балаев А.В.	Балаев			09.25			
Опалубочный план плиты покрытия ПП2 на отм. +3.630								цент

Согласовано:

Инв. № подл.

Подпись и дата

Взам. инф. №