



Согласовано

Взам. инв. №

Подп. и дата

Инв. № подл.

Примечание:  
Дневная панорама со стороны ул. Мира

						14-2025 - AP			
						Реконструкция объекта незавершенного строительства с кадастровым номером 35:24:0202006:280 в Многофункциональное здание			
Изм.	Кол.уч.	Лист	№ док.	Подп.	Дата	Общественное здание	Стадия	Лист	Листов
Разработал							АГО	7	
ГАП		Кашенков Д.А.		<i>Кашенков</i>	06.25	Объемные виды			
Н. контроль		Рубанов К.А.		<i>Рубанов</i>	06.25				
ГИП		Балаев А.В.		<i>Балаев</i>	06.25				

Согласовано	
Взам. инв. №	
Подп. и дата	
Инв. № подл.	



Примечание:  
Вид в вечернее время суток со стороны скейт-парка "Яма"

						14-2025 - AP			
						Реконструкция объекта незавершенного строительства с кадастровым номером 35:24:0202006:280 в Многофункциональное здание			
Изм.	Кол.уч.	Лист	№ док.	Подп.	Дата	Общественное здание	Стадия	Лист	Листов
Разработал					06.25		АГО	8	
ГАП		Кашенков Д.А.			06.25	Объемные виды	 проектно-технологический центр		
Н. контроль		Рубанов К.А.			06.25				
ГИП		Балаев А.В.			06.25				



Примечание:  
 Вид в светлое время суток со стороны скейт-парка "Яма"

Согласовано	
Взам. инв. №	
Подп. и дата	
Инв. № подл.	


						14-2025 - AP			
						Реконструкция объекта незавершенного строительства с кадастровым номером 35:24:0202006:280 в Многофункциональное здание			
Изм.	Кол.уч.	Лист	№ док.	Подп.	Дата	Общественное здание	Стадия	Лист	Листов
Разработал		Градова Е.А.		<i>Е.А. Градова</i>	06.25		АГО	9	
ГАП		Кашенков Д.А.		<i>Д.А. Кашенков</i>	06.25	Объемные виды	 проектно-технологический центр		
Н. контроль		Рубанов К.А.		<i>К.А. Рубанов</i>	06.25				
ГИП		Балаев А.В.		<i>А.В. Балаев</i>	06.25				



Согласовано	
Взам. инв. №	
Подп. и дата	
Инв. № подл.	

Примечание:  
Панорамный вид с пересечения улиц Козленская и Мира в вечернее время суток

						14-2025 - АР			
						Реконструкция объекта незавершенного строительства с кадастровым номером 35:24:0202006:280 в Многофункциональное здание			
Изм.	Кол.уч.	Лист	№ док.	Подп.	Дата	Общественное здание	Стадия	Лист	Листов
Разработал							АГО	10	
ГАП		Кашенков Д.А.		<i>Кашенков</i>	06.25	Объемные виды	 проектно-технологический центр		
Н. контроль		Рубанов К.А.		<i>Рубанов</i>	06.25				
ГИП		Балаев А.В.		<i>Балаев</i>	06.25				

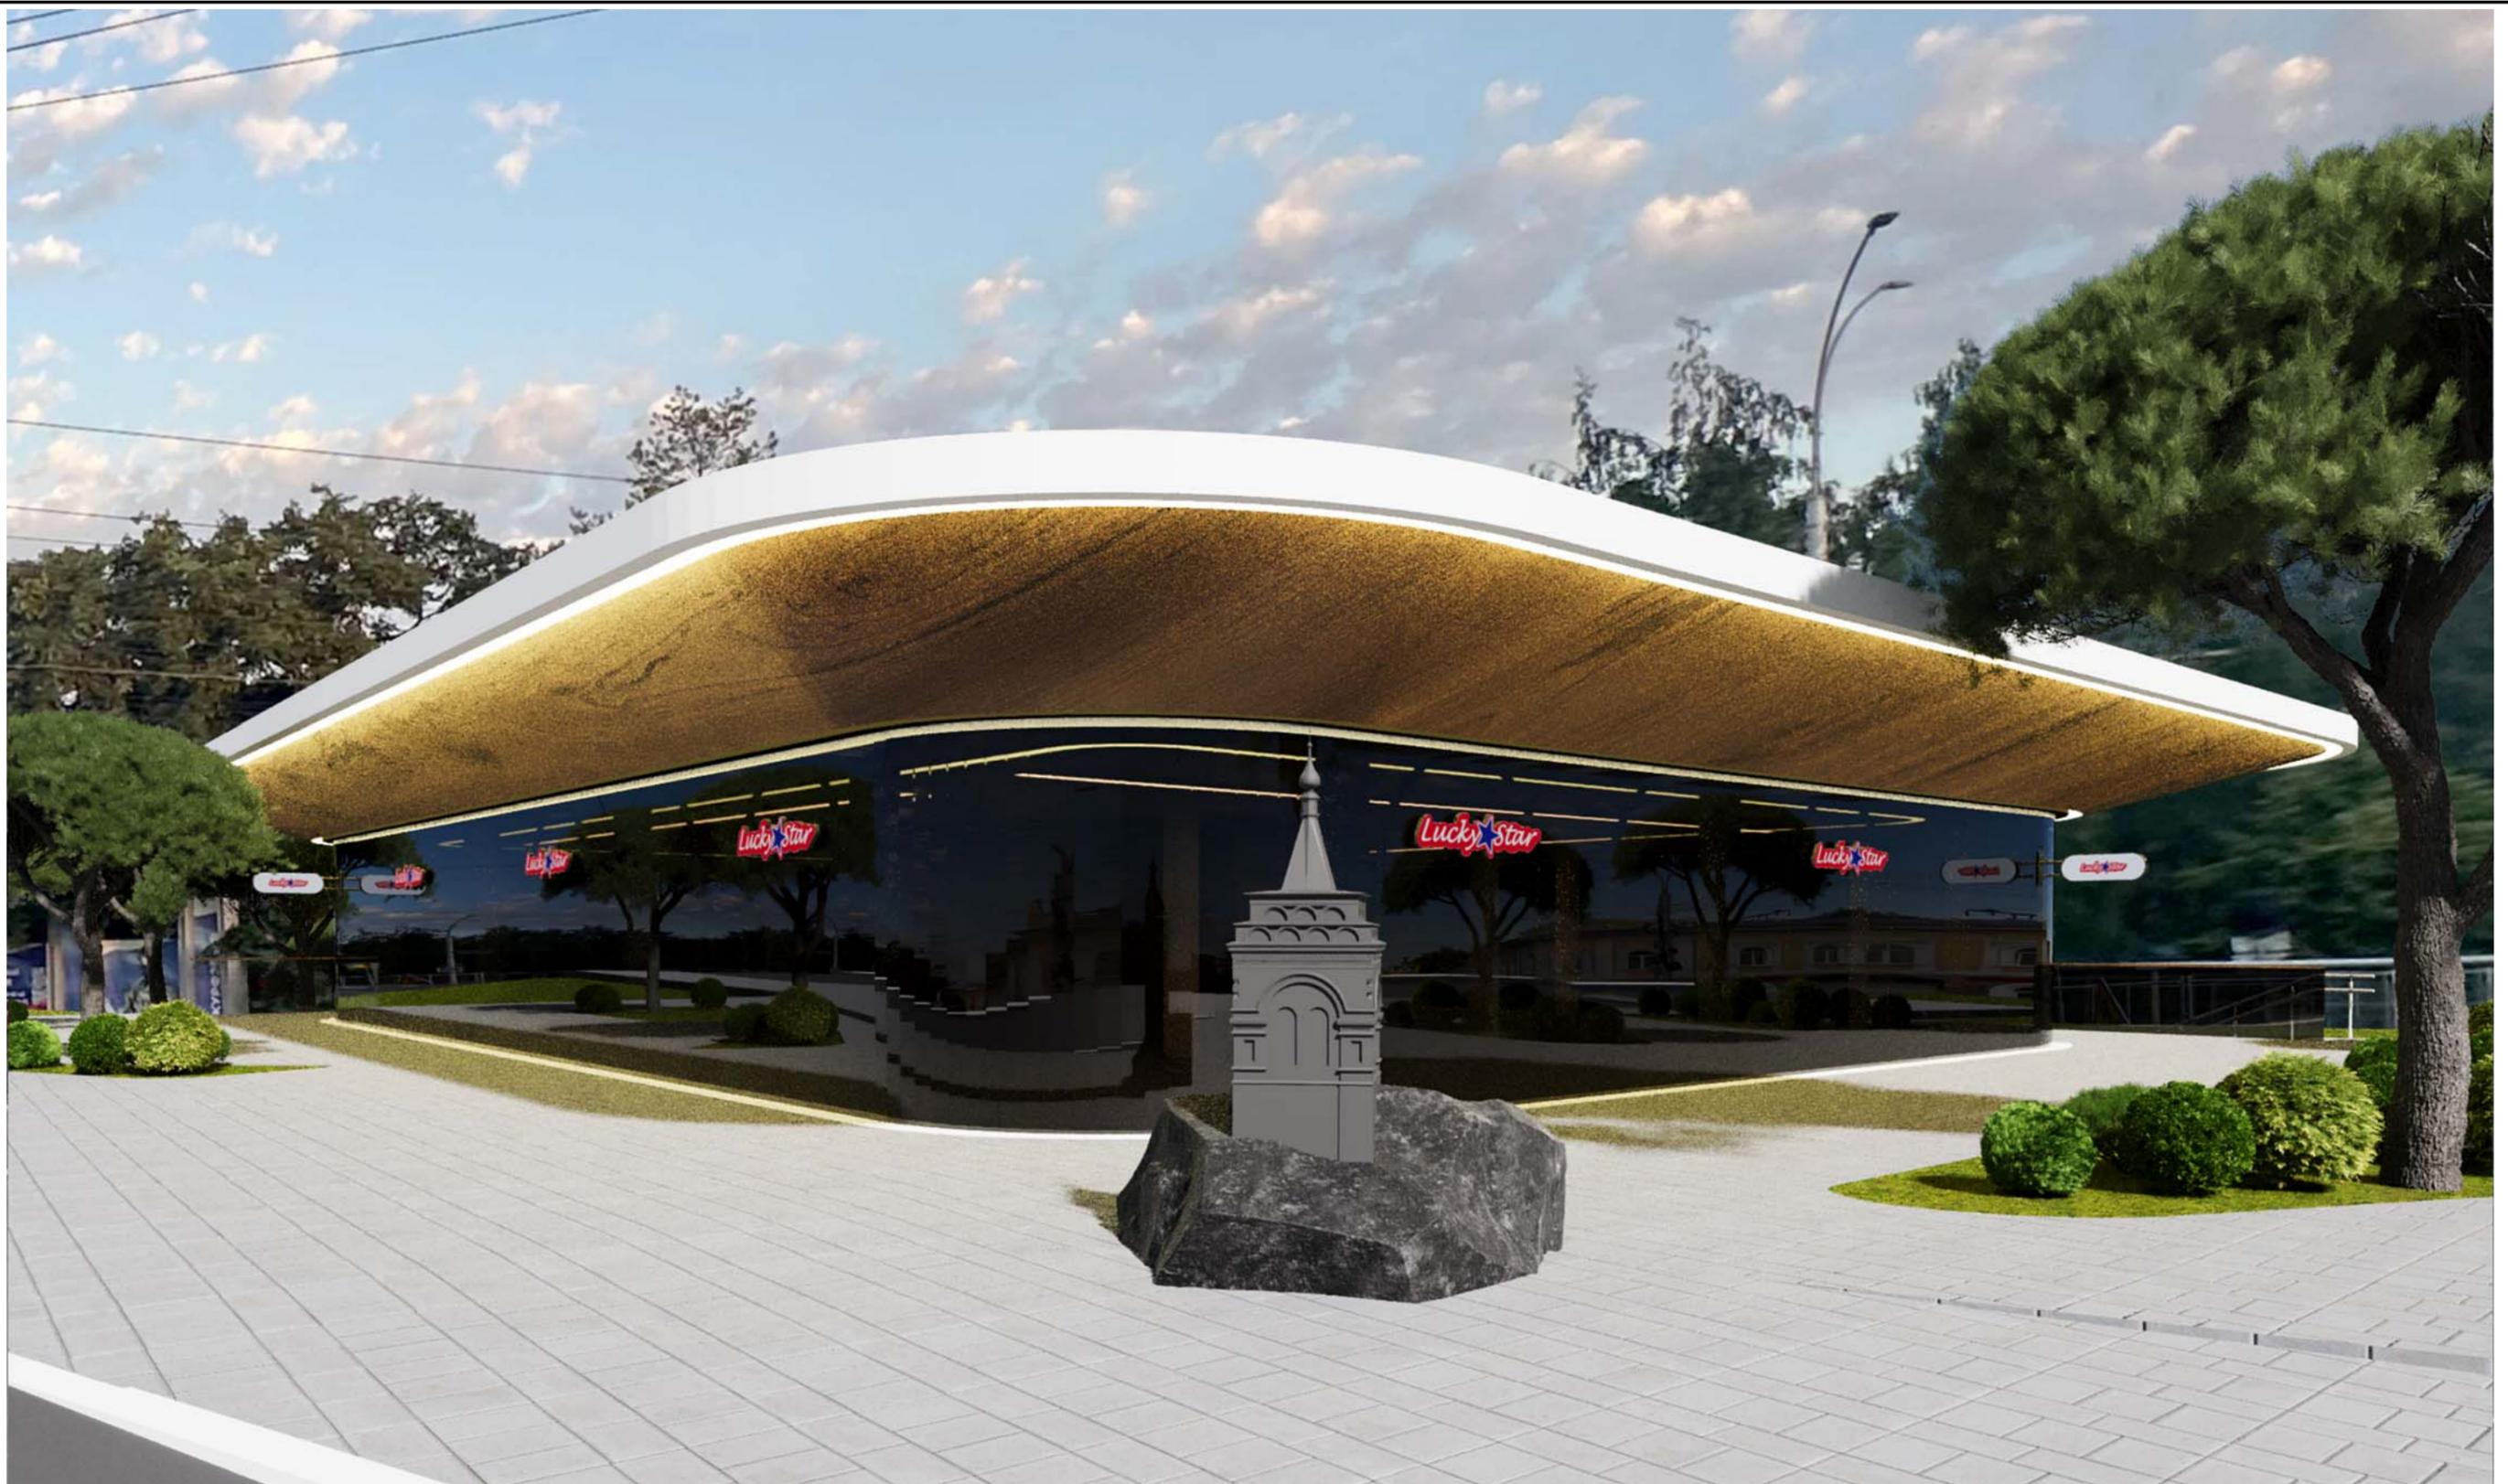

Примечание:  
Панорамный вид с пересечения улиц Козленская и Мира в светлое время суток

						14-2025 - АР			
						Реконструкция объекта незавершенного строительства с кадастровым номером 35:24:0202006:280 в Многофункциональное здание			
Изм.	Кол.уч.	Лист	№ док.	Подп.	Дата	Общественное здание	Стадия	Лист	Листов
Разработал		Градова Е.А.		<i>Е.А. Градова</i>	06.25		АГО	11	
ГАП		Кашенков Д.А.		<i>Д.А. Кашенков</i>	06.25	Объемные виды			
Н. контроль		Рубанов К.А.		<i>К.А. Рубанов</i>	06.25				
ГИП		Балаев А.В.		<i>А.В. Балаев</i>	06.25				

Согласовано	
Взам. инв. №	
Подп. и дата	
Инв. № подл.	