
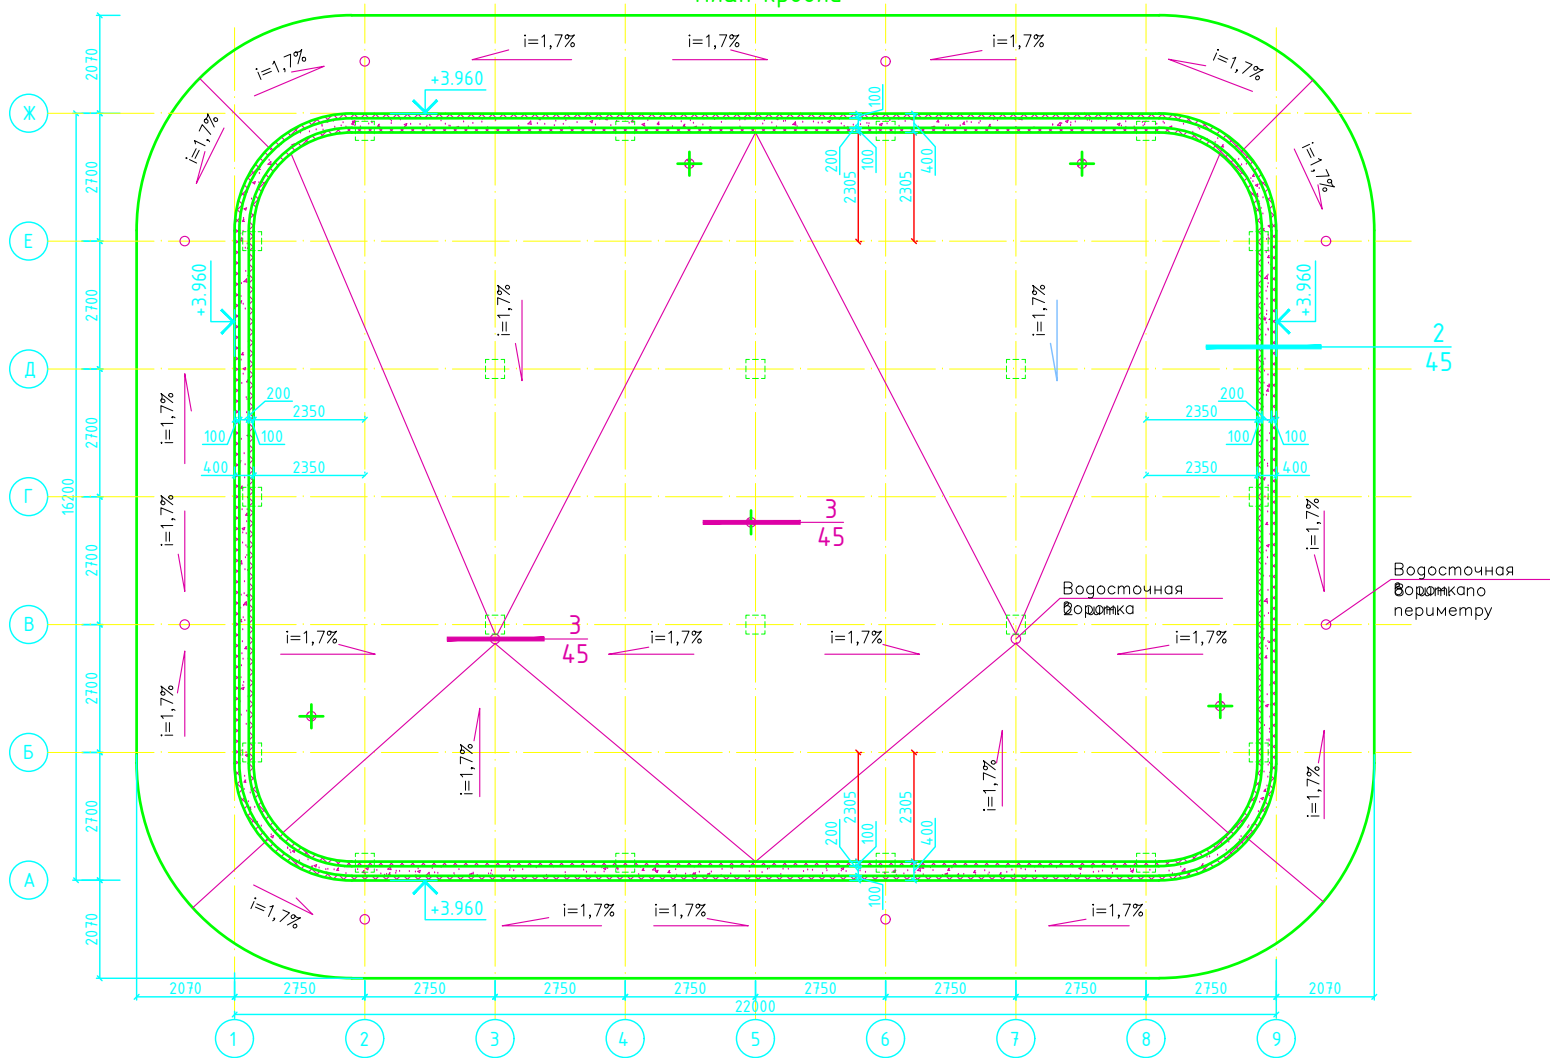



### План кровли

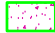

### Условные обозначения

-  Газобетон  $t=300$  мм
-  Утеплитель минвата  $t=100$  мм