План 1 этажа

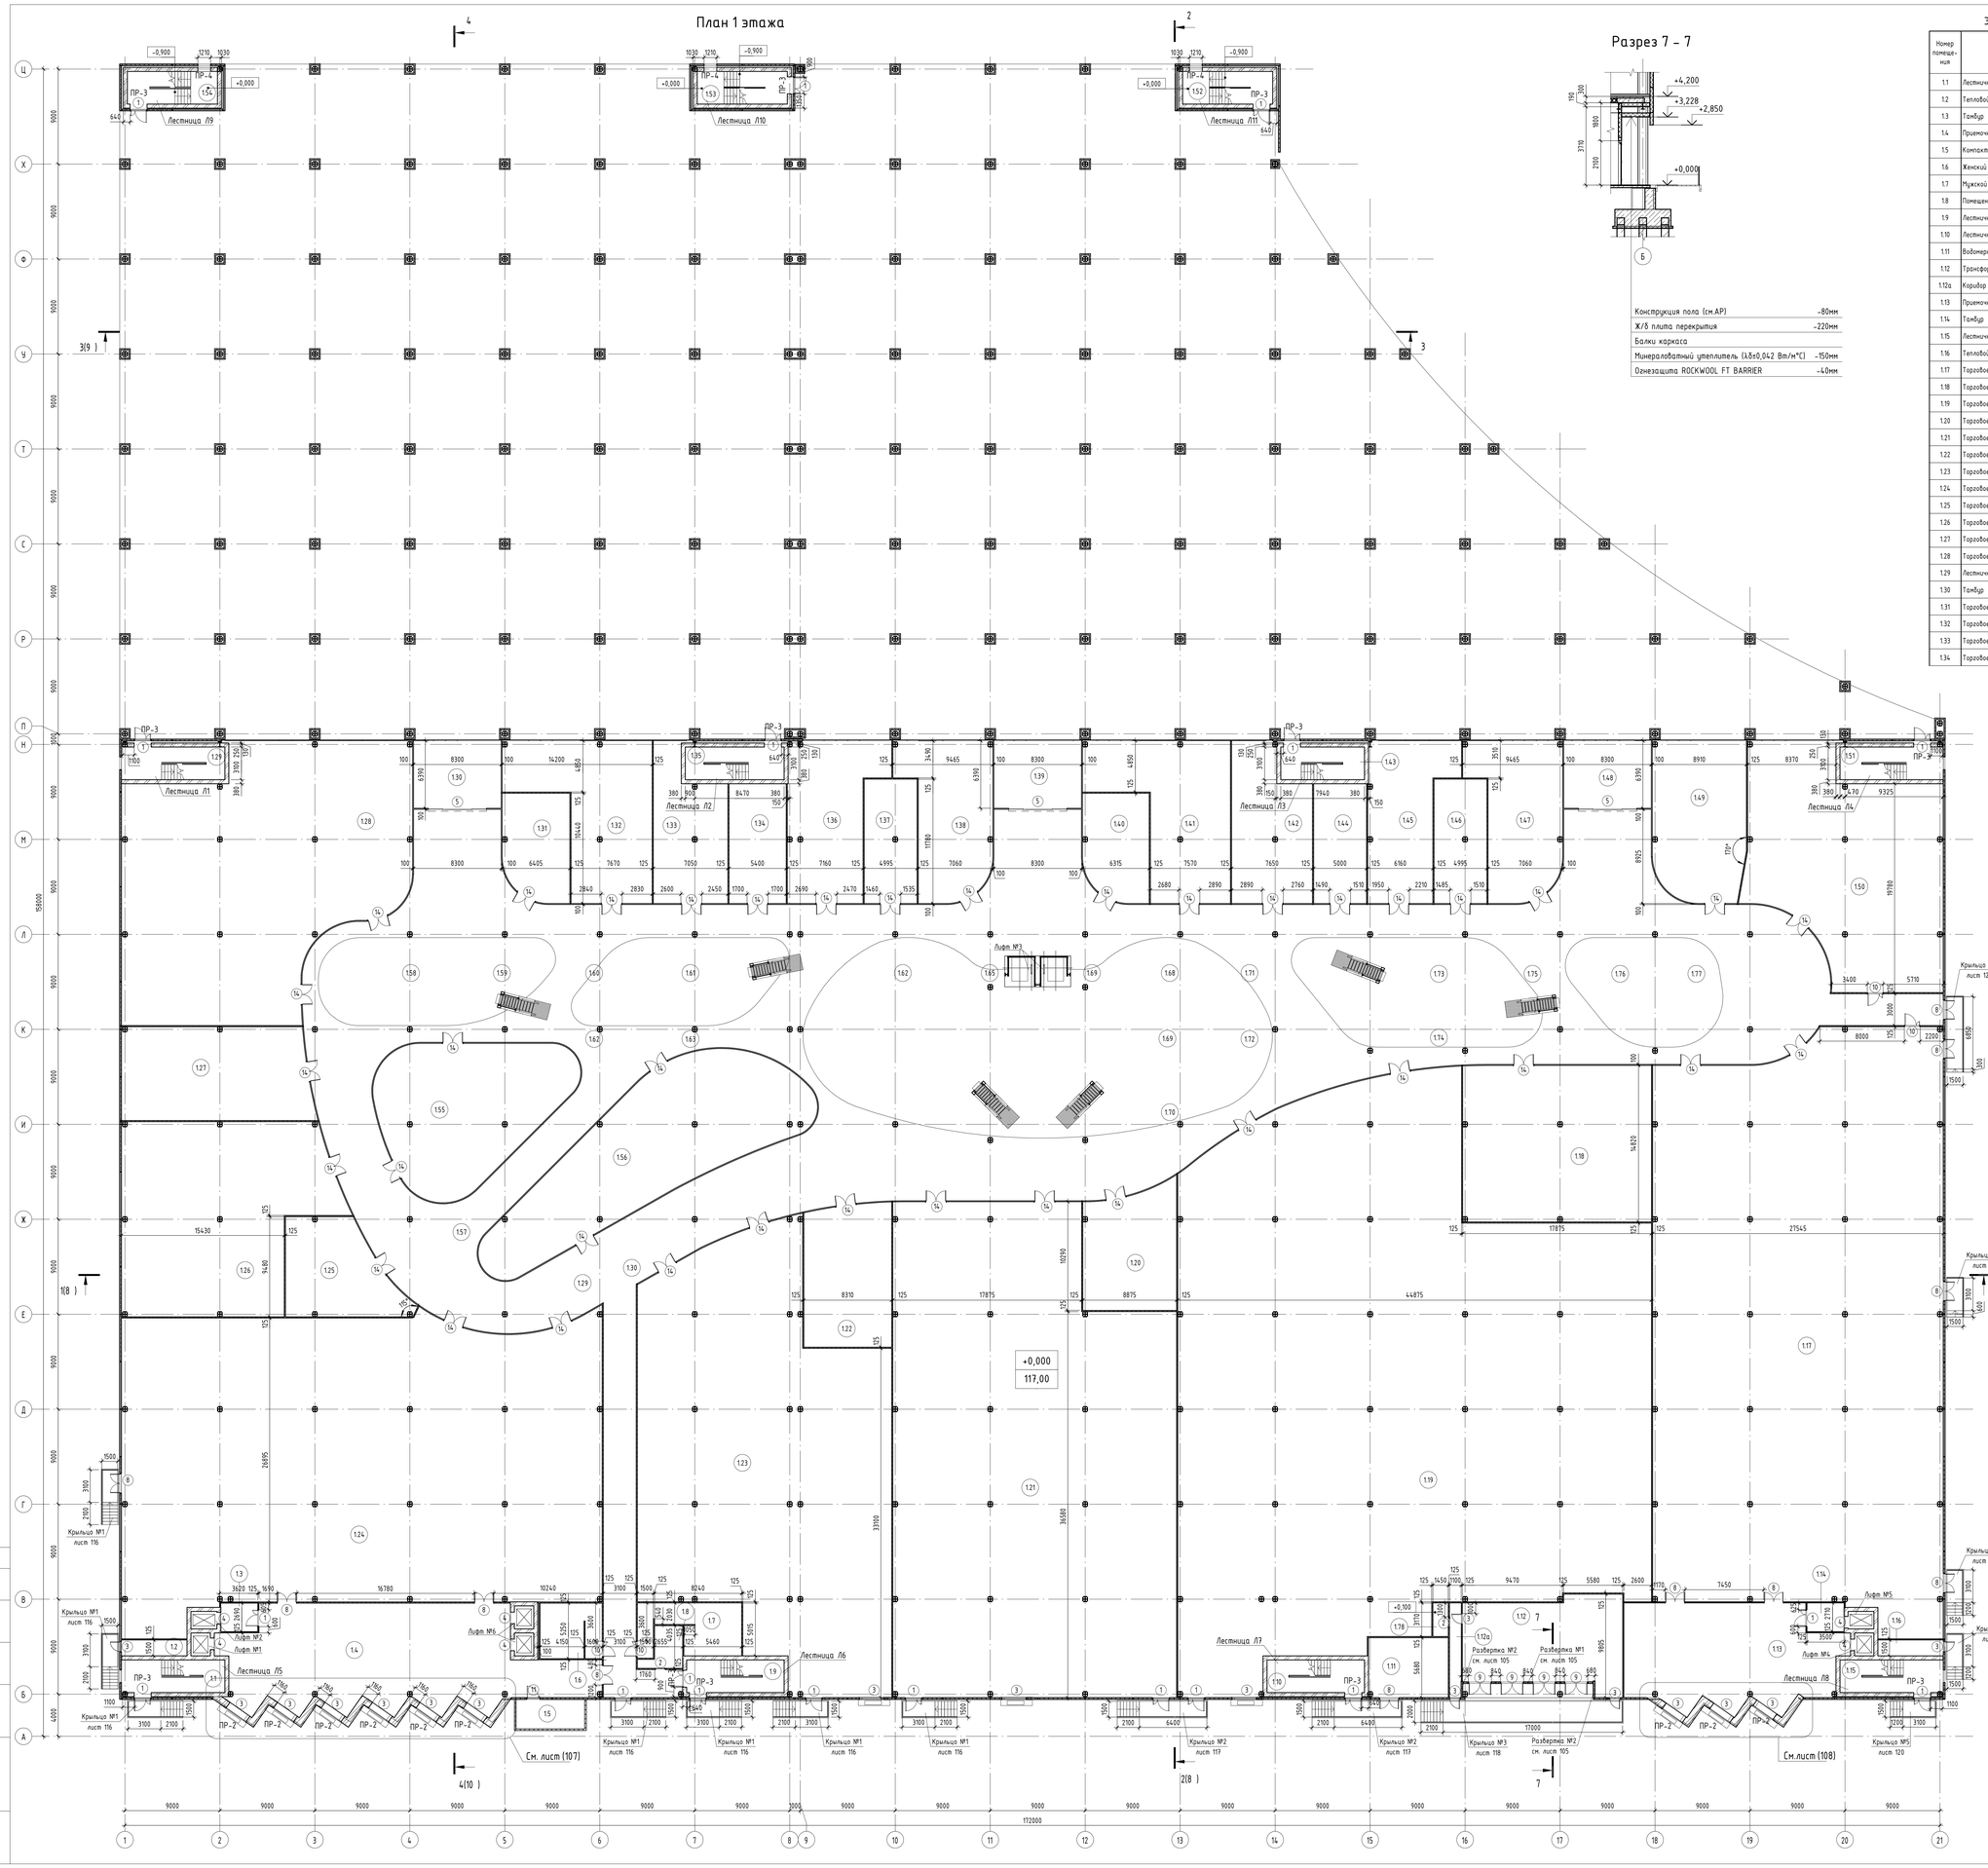

Разрез 7 - 7

Конструкция пола (см.АР)	-80мм
Ж/б плита перекрытия	-220мм
Балки каркаса	
Минераловатный утеплитель (λБ=0,042 Вт/м*С)	-150мм
Огнезащита ROCKWOOL FT BARRIER	-40мм

Экспликация помещений 1 этажа

Номер помещения	Наименование	Площадь, м²
1.1	Лестничная клетка	30,42
1.2	Тепловой узел	9,33
1.3	Тамбур	9,40
1.4	Приемочная	287,91
1.5	Компактор	18,27
1.6	Женский санузел (с универсальной кабиной)	30,40
1.7	Мужской санузел (с универсальной кабиной)	40,91
1.8	Помещение уборочного инвентаря	12,08
1.9	Лестничная клетка	28,64
1.10	Лестничная клетка	28,65
1.11	Водомерный узел	42,91
1.12	Трансформаторная	122,00
1.12а	Коридор	9,86
1.13	Приемочная	186,67
1.14	Тамбур	9,49
1.15	Лестничная клетка	30,36
1.16	Тепловой узел	9,31
1.17	Торговое помещение	1473,13
1.18	Торговое помещение	264,87
1.19	Торговое помещение	2058,50
1.20	Торговое помещение	98,41
1.21	Торговое помещение	1169,27
1.22	Торговое помещение	111,11
1.23	Торговое помещение	845,25
1.24	Торговое помещение	1237,39
1.25	Торговое помещение	88,16
1.26	Торговое помещение	326,96
1.27	Торговое помещение	157,69
1.28	Торговое помещение	601,01
1.29	Лестничная клетка	30,42
1.30	Тамбур	53,46
1.31	Торговое помещение	62,71
1.32	Торговое помещение	150,61
1.33	Торговое помещение	90,85
1.34	Торговое помещение	61,26

Экспликация помещений 1 этажа

Номер помещения	Наименование	Площадь, м²
1.35	Лестничная клетка	29,05
1.36	Торговое помещение	120,05
1.37	Торговое помещение	58,84
1.38	Торговое помещение	113,59
1.39	Тамбур	53,46
1.40	Торговое помещение	61,77
1.41	Торговое помещение	148,63
1.42	Торговое помещение	104,36
1.43	Лестничная клетка	24,61
1.44	Торговое помещение	56,72
1.45	Торговое помещение	104,64
1.46	Торговое помещение	58,84
1.47	Торговое помещение	113,59
1.48	Тамбур	53,46
1.49	Торговое помещение	131,35
1.50	Торговое помещение	348,84
1.51	Лестничная клетка	30,36
1.52	Лестничная клетка	26,47
1.53	Лестничная клетка	26,47
1.54	Лестничная клетка	26,48
1.55	Торговое помещение	210,78
1.56	Торговое помещение	294,43
1.57	Торговое помещение	3365,11
1.58	Торговое пространство	6,00
1.59	Торговое пространство	6,00
1.60	Торговое пространство	6,00
1.61	Торговое пространство	6,00
1.62	Торговое пространство	12,00
1.63	Торговое пространство	5,94
1.64	Торговое пространство	6,00
1.65	Торговое пространство	6,00
1.68	Торговое пространство	6,00
1.69	Торговое пространство	12,00
1.70	Торговое пространство	6,00
1.71	Торговое пространство	6,00
1.72	Торговое пространство	6,00
1.73	Торговое пространство	12,00
1.74	Торговое пространство	6,00
1.75	Торговое пространство	6,00
1.76	Торговое пространство	6,00
1.77	Торговое пространство	6,00
1.78	Электрощитовая	4,60
Общий итог: 89		15480,11

Условные обозначения:

- огнезащита колонн в осях 1-21; П-Ц выполняется из ROCKWOOL FT BARRIER толщиной 40 мм с отделкой из композитных панелей по металлокаркасу.

- стеновые сэндвич-панели (ПСМ-150)

- перегородки "КНАУФ" С361 с однослойными обшивками из КНАУФ-суперлистов, заполнением минераловатным утеплителем на одинарном металлическом каркасе, с пределом огнестойкости не менее EI 15, по серии 1.031.9-3.10, выпуск 4, толщиной 125 мм.

- помещения тамбура лифтового холла выполняется из "КНАУФ" С131.1 с однослойными обшивками из КНАУФ-Файерборд, заполнением минераловатным утеплителем на одинарном металлическом каркасе, с пределом огнестойкости EI 45, по серии 1.031.9-3.10, выпуск 4, толщиной 125 мм.

- стеклянные офисные ALuSIT ALS FC50+ по СТО 37821996-001-2012.

- кладка лифтовых шахт толщиной 380 мм из кирпича керамического рядового полнотелого марки КР-р-по 250х120х65/1НФ/100/2,0/50 ГОСТ 530-2012 на растворе М100.

- кладка лестничных клеток толщиной 380 мм из кирпича керамического рядового поризованного пустотелого марки КР-р-пу 250х120х65/1НФ/150/1,0/100 ГОСТ 530-2012 на растворе М100

- наружные стены по оси "Б" в зоне загрузки запроектированы толщиной 640 мм из камней керамических пористых марки КМ-р 250х120х140/2,1НФ/150/1,0/50/ГОСТ 530-2012 (λ=0,23 Вт/м*С) и кирпича керамического рядового поризованного пустотелого марки КР-р-пу 250х120х65/1НФ/150/1,0/100ГОСТ 530-2012 (λ=0,503 Вт/м*С), с облицовкой керамическим лицевым пустотелым кирпичом марки КР-л-пу 250х120х65/1,4НФ/150/1,2/50/ГОСТ 530-2012 (λ=0,503 Вт/м*С). Кладку наружных стен по оси «Б» армировать сеткой Ф4 Вр-I с ячейками 50х50 мм. - через 4 ряда кирпича (400 мм по высоте).

- стеновые сэндвич-панели (ПСМ-100)

Ведомость проемов

Марка, поз.	Размер проема, мм		
1	1610	x	2100
2	1000	x	2100
3	2300	x	2500
4	1100	x	2115
5	4520	x	2200
6	900	x	2100
7	700	x	2100
8	1900	x	2100
9	2200	x	2100
10	1500	x	2100
11	1300	x	2100
12	800	x	2100
13	1200	x	2100
14	2000	x	2100

1. За условную отметку 0,000 принята отметка чистого пола 1 этажа, что соответствует абсолютной отметке 117,00 м.
2. Узлы примыкания перегородок из сэндвич-панели к перекрытию, стенам и между собой выполнять по альбому Технических решений завода-изготовителя, обеспечивая эластичное их примыкание к ограждающим конструкциям.
3. Общие указания по кладке см. лист 2.
4. Ведомость перемычек см. лист 6.
5. Данные для заказа лифтов см. раздел АС.1.
6. Лестницы Л1 - Л11 см. листы 11-15.
7. Витражи см. раздел АР.

Изм.	Кол.уч.	Лист	№док.	Подпись	Дата

20-03-19-АС

Торгово-развлекательный центр по Октябрьскому проспекту в г. Череповце

ГИП	Квасников		08.21
Гл.спец.	Копытова		08.21
Разраб.	Бобылев		08.21
Н.контр.	Квасников		08.21

План 1 этажа

Стадия	Лист	Листов
Р	3	

ЭКСПЕРТ

Согласовано

Взам. инв. №

Подп. и дата

Инв. № подл.