

# Кадастровый паспорт

здания, сооружения, объекта незавершенного строительства

Лист 1, Всего листов 2

## Здания

(вид объекта недвижимого имущества)

Дата 16.03.2010

Кадастровый номер

Инвентарный номер (ранее присвоенный учетный номер)

10712

### 1. Описание объекта недвижимого имущества

1.1. Наименование: Нежилое здание

1.2. Адрес (местоположение)

Субъект Российской Федерации	Вологодская область	
Район		
Муниципальное образование	Тип	Городской округ
	Наименование	Город Вологда
Населенный пункт	Тип	Город
	Наименование	Вологда
Улица (проспект, переулок и т.д.)	Тип	Улица
	Наименование	Медуницинская
Номер дома	5	
Номер корпуса (строения)		
Номер строения		
Литера	А-А2, а	
Иное описание местоположения		

1.3. Основная характеристика: Общая площадь, 746, кв. м  
(тип параметра) (значение) (единица измерения)

Степень готовности объекта незавершенного

1.4. Назначение: Нежилое здание

1.5. Этажность:

количество этажей 3, количество подземных этажей: -

1.6. Год ввода в эксплуатацию (завершения строительства) Лит.А,А1 - 1992; Лит.А2 - 2004

1.7. Кадастровый номер земельного участка (участков), в пределах которого расположен объект недвижимости 35:24:0402009:0033; 35:24:0402009:0034

1.8. Предыдущие кадастровые(условные) номера объекта недвижимого имущества:

1.9. Примечание: Лит.А,А1: Материал стен - кирпичные; износ 32% на 2010г.

Лит.А2: Материал стен - кирпичные; износ 13% на 2010г.

Лит.а - пристройка, износ - 10% на 2010г.

Нумерация и площадь изменились за счет внутренней перепланировки и обшивки стен

1.10. Государственное предприятие Вологодской области "ВОЛОГДАТЕХИНВЕНТАРИЗАЦИЯ"

Свидетельство об аккредитации серия РН-I №000132, выдано 28.04.2006 г.

(наименование органа или организации)

Директор



Е.А. Борисова

# Кадастровый паспорт Здания

(вид объекта недвижимого имущества)


Лист 2, Всего листов 2

Кадастровый номер

Инвентарный номер (ранее присвоенный учетный номер)

10712

## 2. Ситуационный план объекта недвижимого имущества

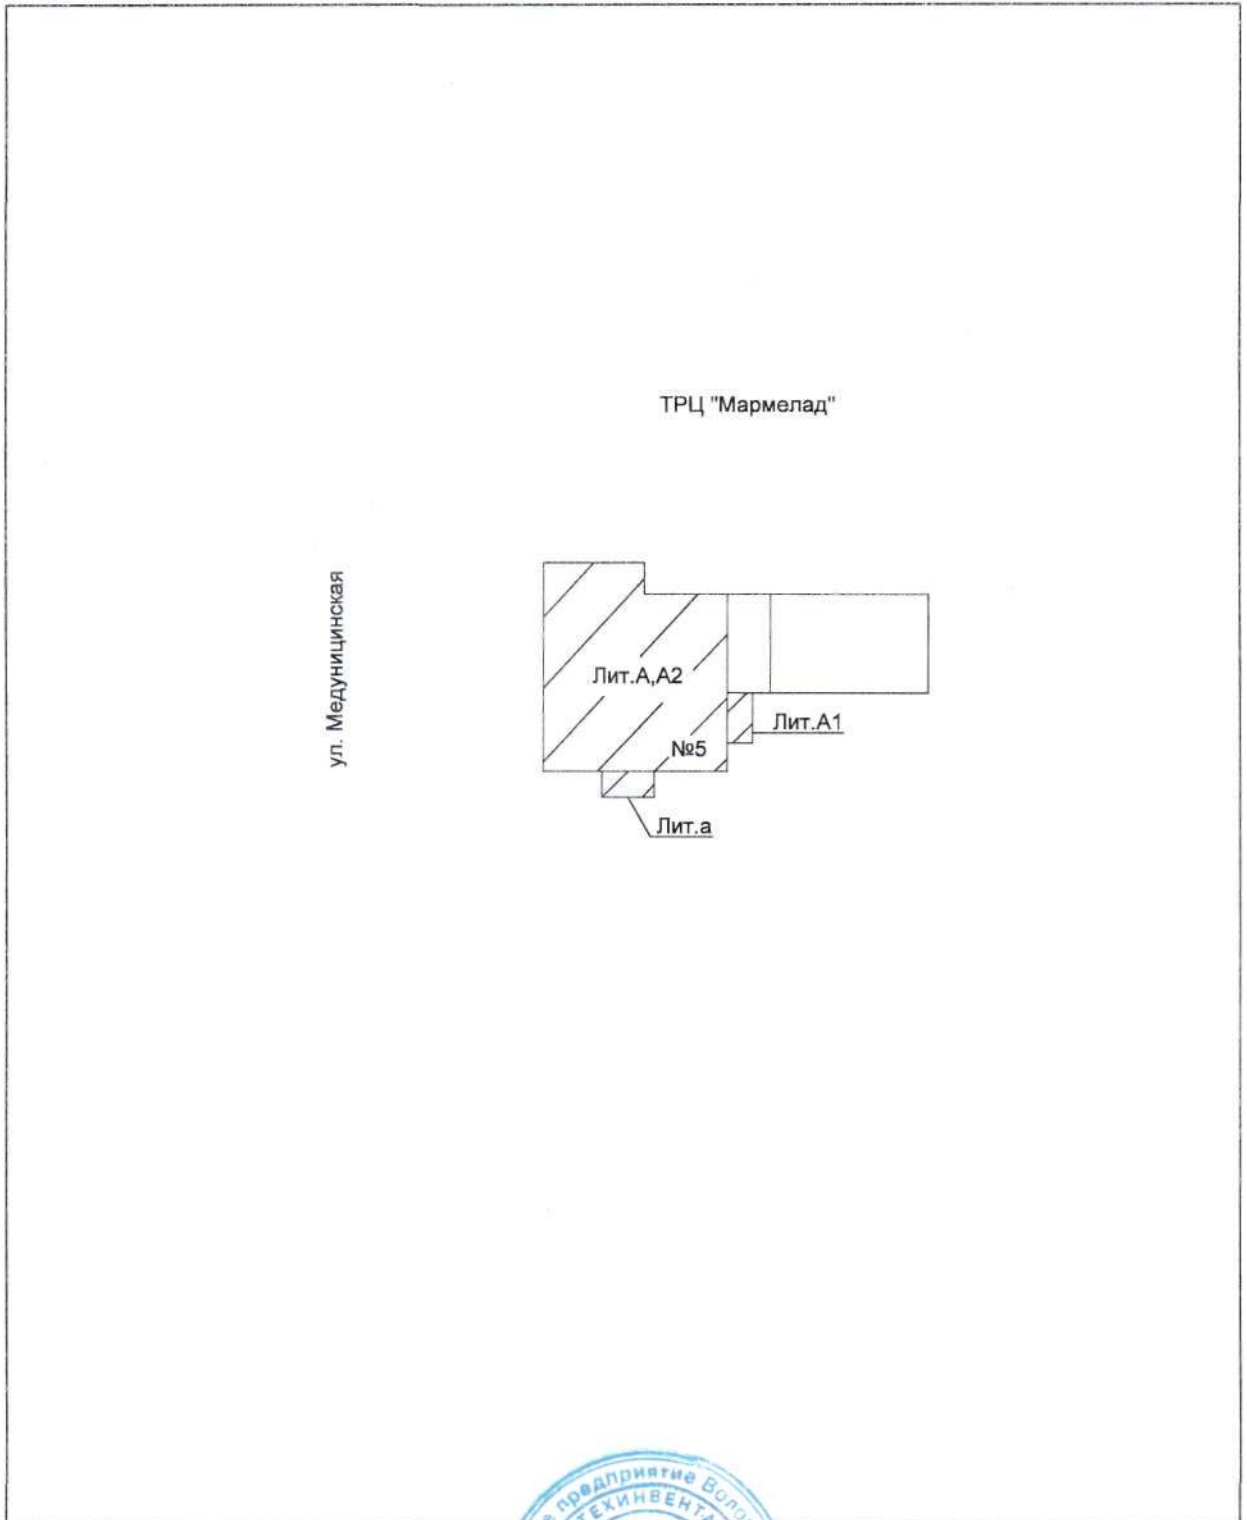

Масштаб 1:500

Директор



МП

(подпись)

Е.А. Борисова

(инициалы, фамилия)



для документа  
№ 1  
печатью

исчислено и скреплено

96а

ли

(дата)

(подпись)