



Развертка сэндвич-панелей №22

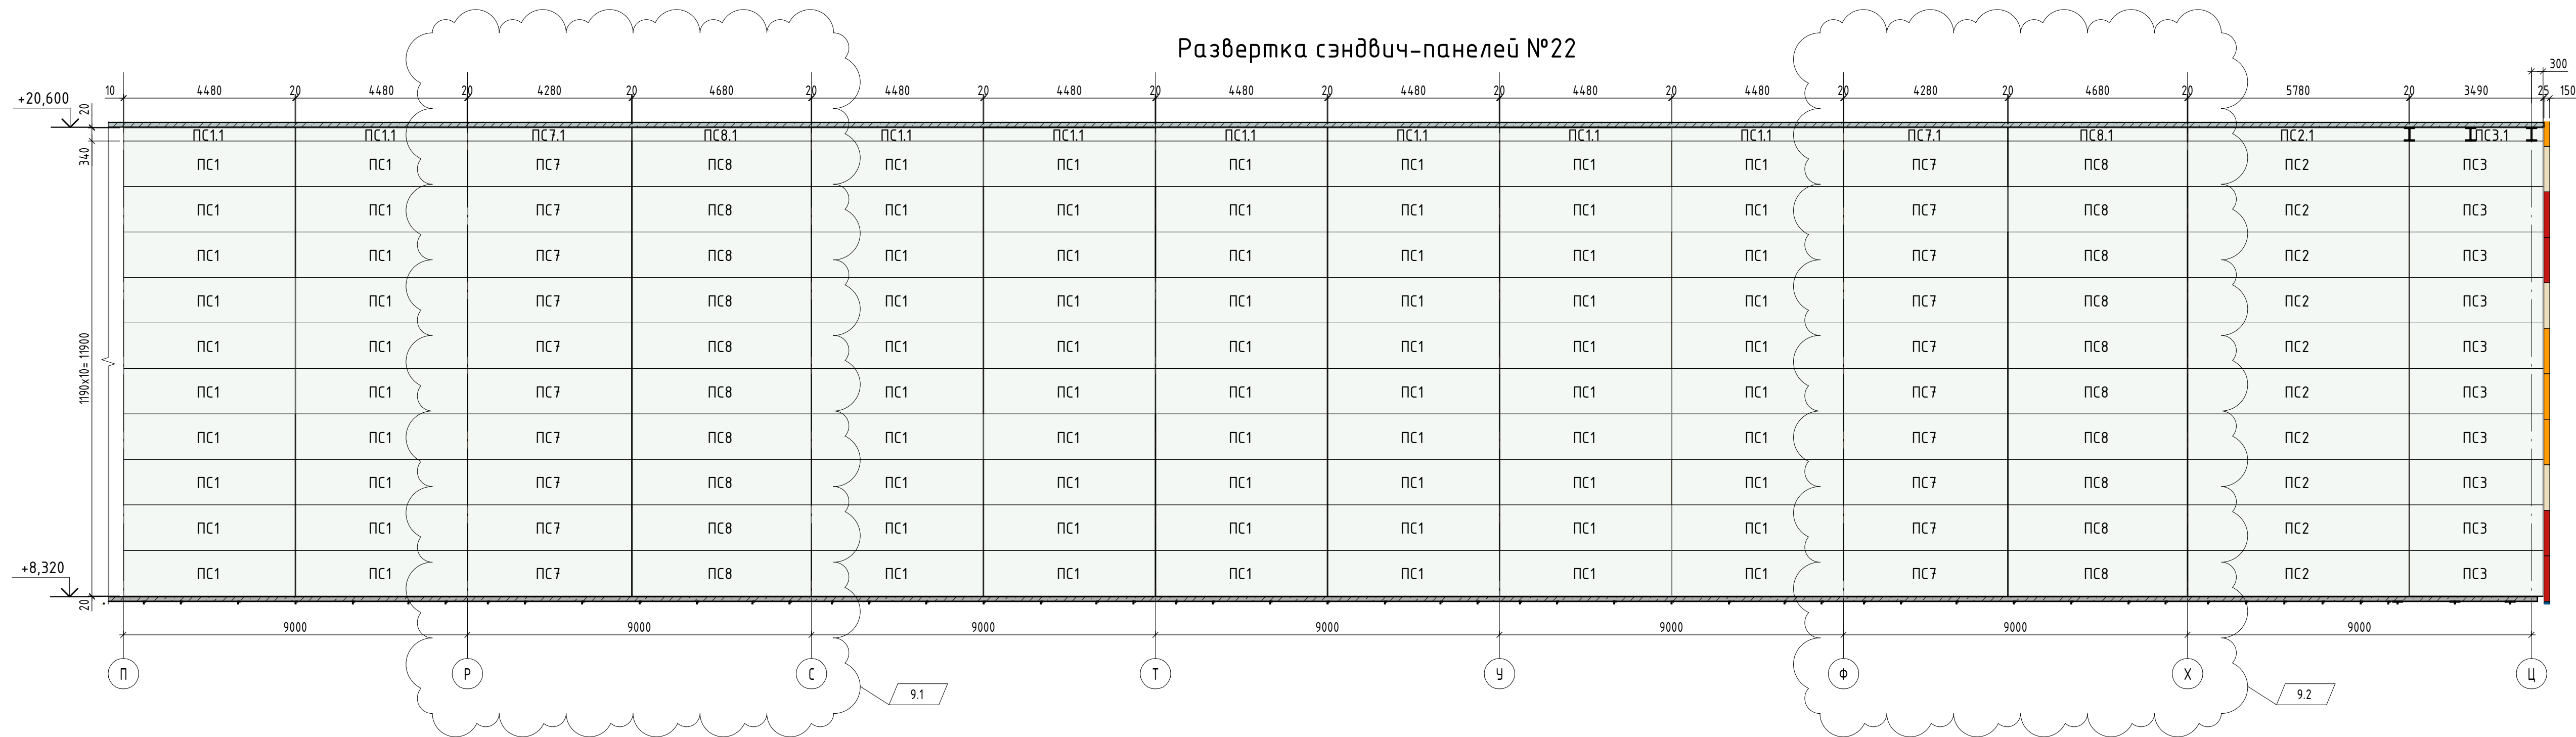

Развертка сэндвич-панелей №23

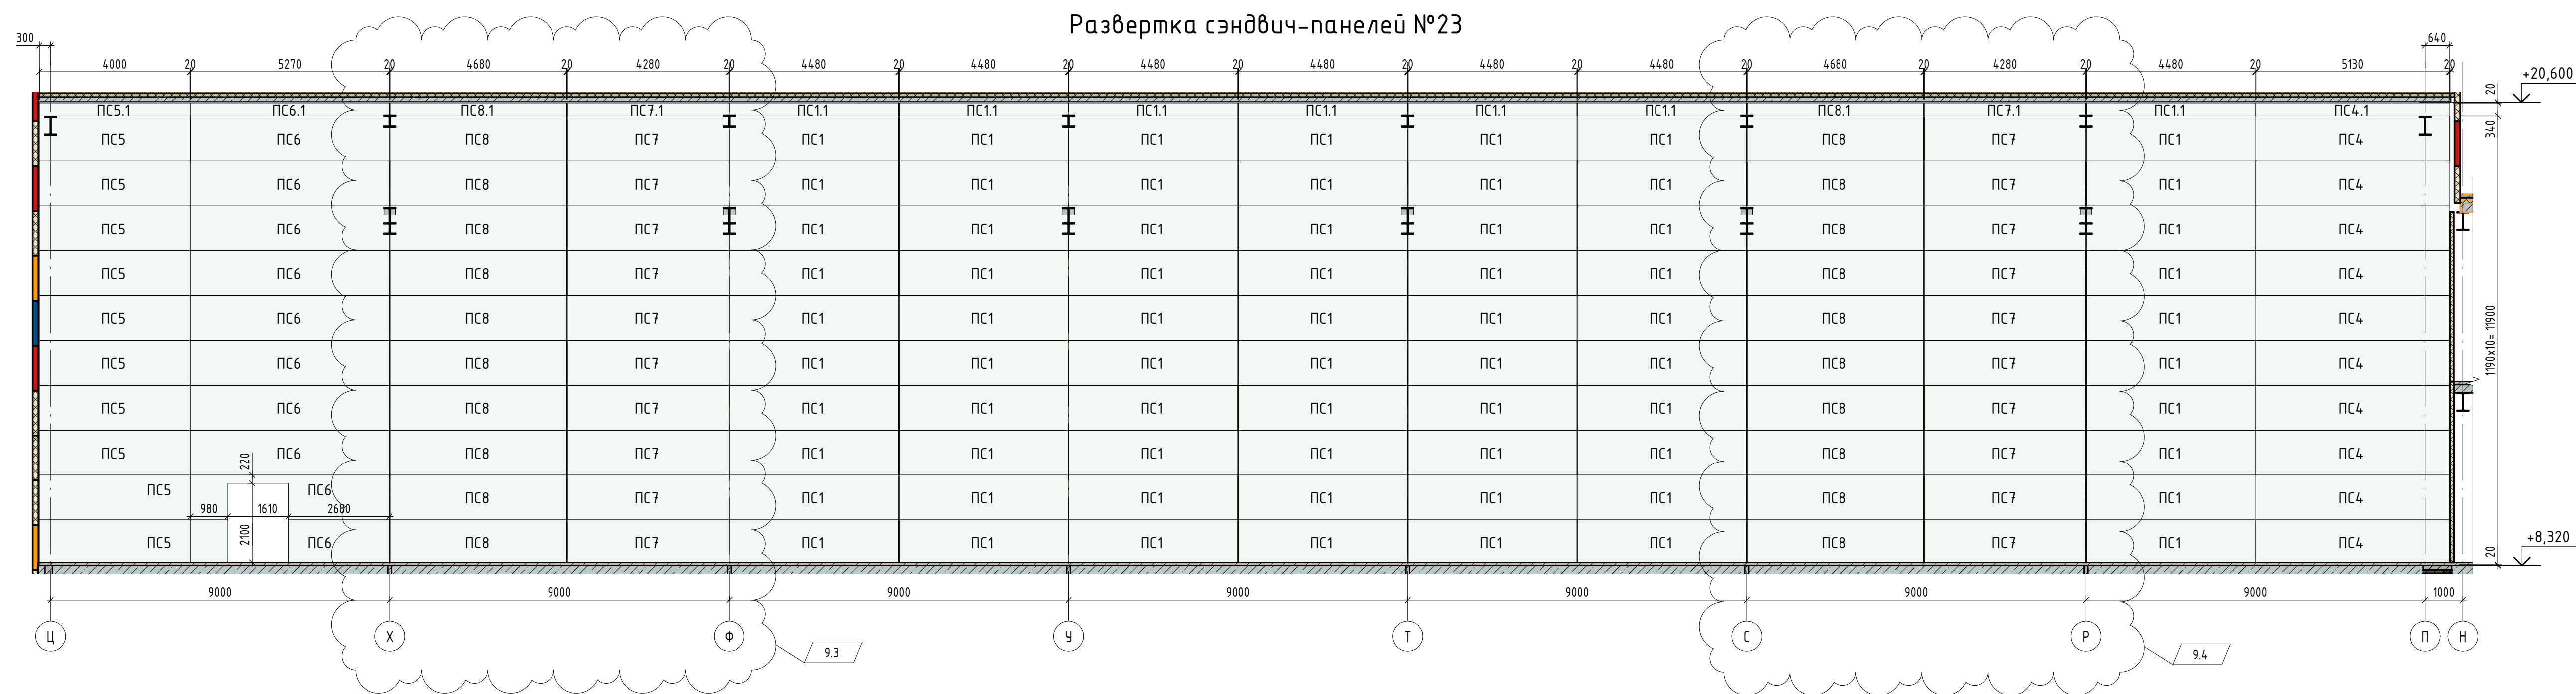

Спецификация на сэндвич-панели

Поз.	Обозначение	Наименование	Кол.	Масса ед.кз	Примечание
ПС1	Сэндвич-панель ПС1	ПСМ-60 (LxH) 4480 x 1190	150	58,00	RAL 9003
ПС1.1	Сэндвич-панель ПС1.1	ПСМ-60 (LxH) 4480 x 340	15	16,57	RAL 9003
ПС2	Сэндвич-панель ПС2	ПСМ-60 (LxH) 5780 x 1190	10	74,83	RAL 9003
ПС2.1	Сэндвич-панель ПС2.1	ПСМ-60 (LxH) 5780 x 340	1	21,38	RAL 9003
ПС3	Сэндвич-панель ПС3	ПСМ-60 (LxH) 3490 x 1190	10	45,19	RAL 9003
ПС3.1	Сэндвич-панель ПС3.1	ПСМ-60 (LxH) 3490 x 340	1	12,91	RAL 9003
ПС4	Сэндвич-панель ПС4	ПСМ-60 (LxH) 5130 x 1190	10	66,42	RAL 9003
ПС4.1	Сэндвич-панель ПС4.1	ПСМ-60 (LxH) 5130 x 340	1	18,98	RAL 9003
ПС5	Сэндвич-панель ПС5	ПСМ-60 (LxH) 4000 x 1190	10	51,79	RAL 9003
ПС5.1	Сэндвич-панель ПС5.1	ПСМ-60 (LxH) 4000 x 340	1	14,80	RAL 9003
ПС6	Сэндвич-панель ПС6	ПСМ-60 (LxH) 5270 x 1190	10	68,23	RAL 9003
ПС6.1	Сэндвич-панель ПС6.1	ПСМ-60 (LxH) 5270 x 340	1	19,49	RAL 9003
ПС7	Сэндвич-панель ПС7	ПСМ-60 (LxH) 4280 x 1190	40	55,41	RAL 9003
ПС7.1	Сэндвич-панель ПС7.1	ПСМ-60 (LxH) 4280 x 340	4	15,83	RAL 9003
ПС8	Сэндвич-панель ПС8	ПСМ-60 (LxH) 4680 x 1190	40	60,59	RAL 9003
ПС8.1	Сэндвич-панель ПС8.1	ПСМ-60 (LxH) 4680 x 340	4	17,31	RAL 9003

9.5

- Узлы примыкания из сэндвич-панели к перекрытию, стенам и между собой выполнять по альбому Технических решений завода-изготовителя, обеспечивая эластичное их примыкание к ограждающим конструкциям.
- Развертки сэндвич-панелей замаркированы на листах 5, 6.
- Данный лист см. совместно с чертежами фахверка.

20-03-19-АС					
9	5	Изм.	05-22	02.22	Торгово-развлекательный центр по Октябрьскому проспекту в г. Череповце
6	-	Нов.	121-21	11.21	
Изм.	Кол-ч	Лист	№ док.	Подпись	Дата
ГИП	Квасников				08.21
Гл. спец.	Колыцова				08.21
Разраб.	Боылев				08.21
Н. контр.	Квасников				08.21
Развертки сэндвич-панелей №22, №23					
Стандия	Лист	Листов			
Р	168				

