

Ведомость проемов

Марка, поз.	Размер проема, мм		
1	1610	x	2100
2	1000	x	2100
3	2300	x	2500
4	1100	x	2115
5	4520	x	2200
6	900	x	2100
7	700	x	2100
8	1900	x	2100
9	2200	x	2100
10	1500	x	2100
11	1300	x	2100
12	800	x	2100
13	1200	x	2100
14	2000	x	2100

Условные обозначения:

- стеновые сэндвич-панели (ПСМ-150)
- перегородки "КНАУФ" С361 с однослойными обшивками из КНАУФ-суперлистов, заполнением минераловатным утеплителем на одинарном металлическом каркасе, с пределом огнестойкости не менее EI 15, по серии 1.0319-3.10, выпуск 4, толщиной 125 мм.
- помещения тамбура лифтового холла выполняется из "КНАУФ" С131.1 с однослойными обшивками из КНАУФ-Файерборд, заполнением минераловатным утеплителем на одинарном металлическом каркасе, с пределом огнестойкости EI 45, по серии 1.0319-3.10, выпуск 4, толщиной 125 мм.
- стеклянные офисные ALUSIT ALS FC50+ по СТО 37821996-001-2012.
- стеновые сэндвич-панели (ПСМ-100)
- кладка лифтовых шахт толщиной 380 мм из кирпича керамического рядового пустотелого марки КР-р-пу 250x120x65/1НФ/100/2,0/50 ГОСТ 530-2012 на растворе М100.
- кладка лестничных клеток толщиной 380 мм из кирпича керамического рядового поризованного пустотелого марки КР-р-пу 250x120x65/1НФ/150/1,0/100 ГОСТ 530-2012 на растворе М100
- наружные стены по оси "Б" в зоне загрузки запроектированы толщиной 640 мм из камней керамических пористых марки КМ-р 250x120x140/2,1НФ/150/1,0/50/ГОСТ 530-2012 (λ<0,23 Вт/м\*С) и кирпича керамического рядового поризованного пустотелого марки КР-р-пу 250x120x65/1НФ/150/1,0/100ГОСТ 530-2012 (λ<0,503 Вт/м\*С), с облицовкой керамическим лицевым пустотелым кирпичом марки КР-л-пу 250x120x65/1,4НФ/150/1,2/50/ГОСТ 530-2012 (λ<0,503 Вт/м\*С). Кладку наружных стен по оси «Б» армировать сеткой Ø4 Вр-I с ячейками 50х50 мм. - через 4 ряда кирпича (400 мм по высоте).

- Узлы примыкания перегородок из сэндвич-панели к перекрытию, стенам и между собой выполнять по альбому Технических решений завода-изготовителя, обеспечивая эластичные их примыкание к ограждающим конструкциям.
- Общие указания по кладке см. лист 2.
- Ведомость переимеч см. лист 6.
- Лестницы Л1 - Л11 см. листы 11-75.

Экспликация помещений на отм. +4,200

Номер помеще-ния	Наименование	Площадь, м²
1.001	Лестничная клетка	30,42
1.002	Лестничная клетка	29,05
1.003	Электрощитовая	28,95
1.004	Коридор	7,97
1.005	Лестничная клетка	24,61
1.006	Лестничная клетка	30,29
1.007	Лестничная клетка	30,42
1.008	Санузел	4,35
1.009	Санузел	4,35
1.010	Помещение уборочного инвентаря	10,54
1.011	Тамбур	3,39
1.012	Коридор	30,18
1.013	Подсобное помещение	14,79
1.014	Офисное помещение	16,16
1.015	Офисное помещение	13,60
1.016	Офисное помещение	14,86

Экспликация помещений на отм. +4,200

Номер помеще-ния	Наименование	Площадь, м²
1.017	Лестничная клетка	28,64
1.018	Подсобное помещение	17,74
1.019	Офисное помещение	67,76
1.020	Офисное помещение	25,24
1.021	Офисное помещение	21,42
1.022	Коридор	36,49
1.023	Коридор	14,85
1.024	Раздевалка	7,13
1.025	Санузел	4,25
1.026	Подсобное помещение	4,25
1.027	Офисное помещение	7,26
1.028	Подсобное помещение	41,50
1.029	Подсобное помещение	9,60
1.030	Подсобное помещение	9,60
1.031	Подсобное помещение	9,60
1.032	Коридор	38,49

Экспликация помещений на отм. +4,200

Номер помеще-ния	Наименование	Площадь, м²
1.033	Подсобное помещение	63,57
1.034	Подсобное помещение	61,74
1.035	Подсобное помещение	27,48
1.036	Лестничная клетка	28,65
1.037	Подсобное помещение	69,07
1.038	Электрощитовая	90,04
1.039	Подсобное помещение	47,05
1.040	Подсобное помещение	63,57
1.041	Подсобное помещение	79,69
1.042	Лестничная клетка	30,36
1.043	Коридор	42,65
Общий итог: 43		1241,62

20-03-19-АС


Торгово-развлекательный центр по Октябрьскому проспекту в г. Череповце

Изм.						Стадия			Лист		
5	-	Зам.	110-21	10.21		Р	4				
Изм.	Кол.уч.	Лист	№ док.	Подпись	Дата						
ГИП	КВасинов				08.21						
Гл.спец.	Копытова				08.21						
Разраб.	Бобылев				08.21						
Н.контр.	КВасинов				08.21						


Антресоль в осях Б-В, М-Н на отм.+4,200

ЭЭКСПЕРТ



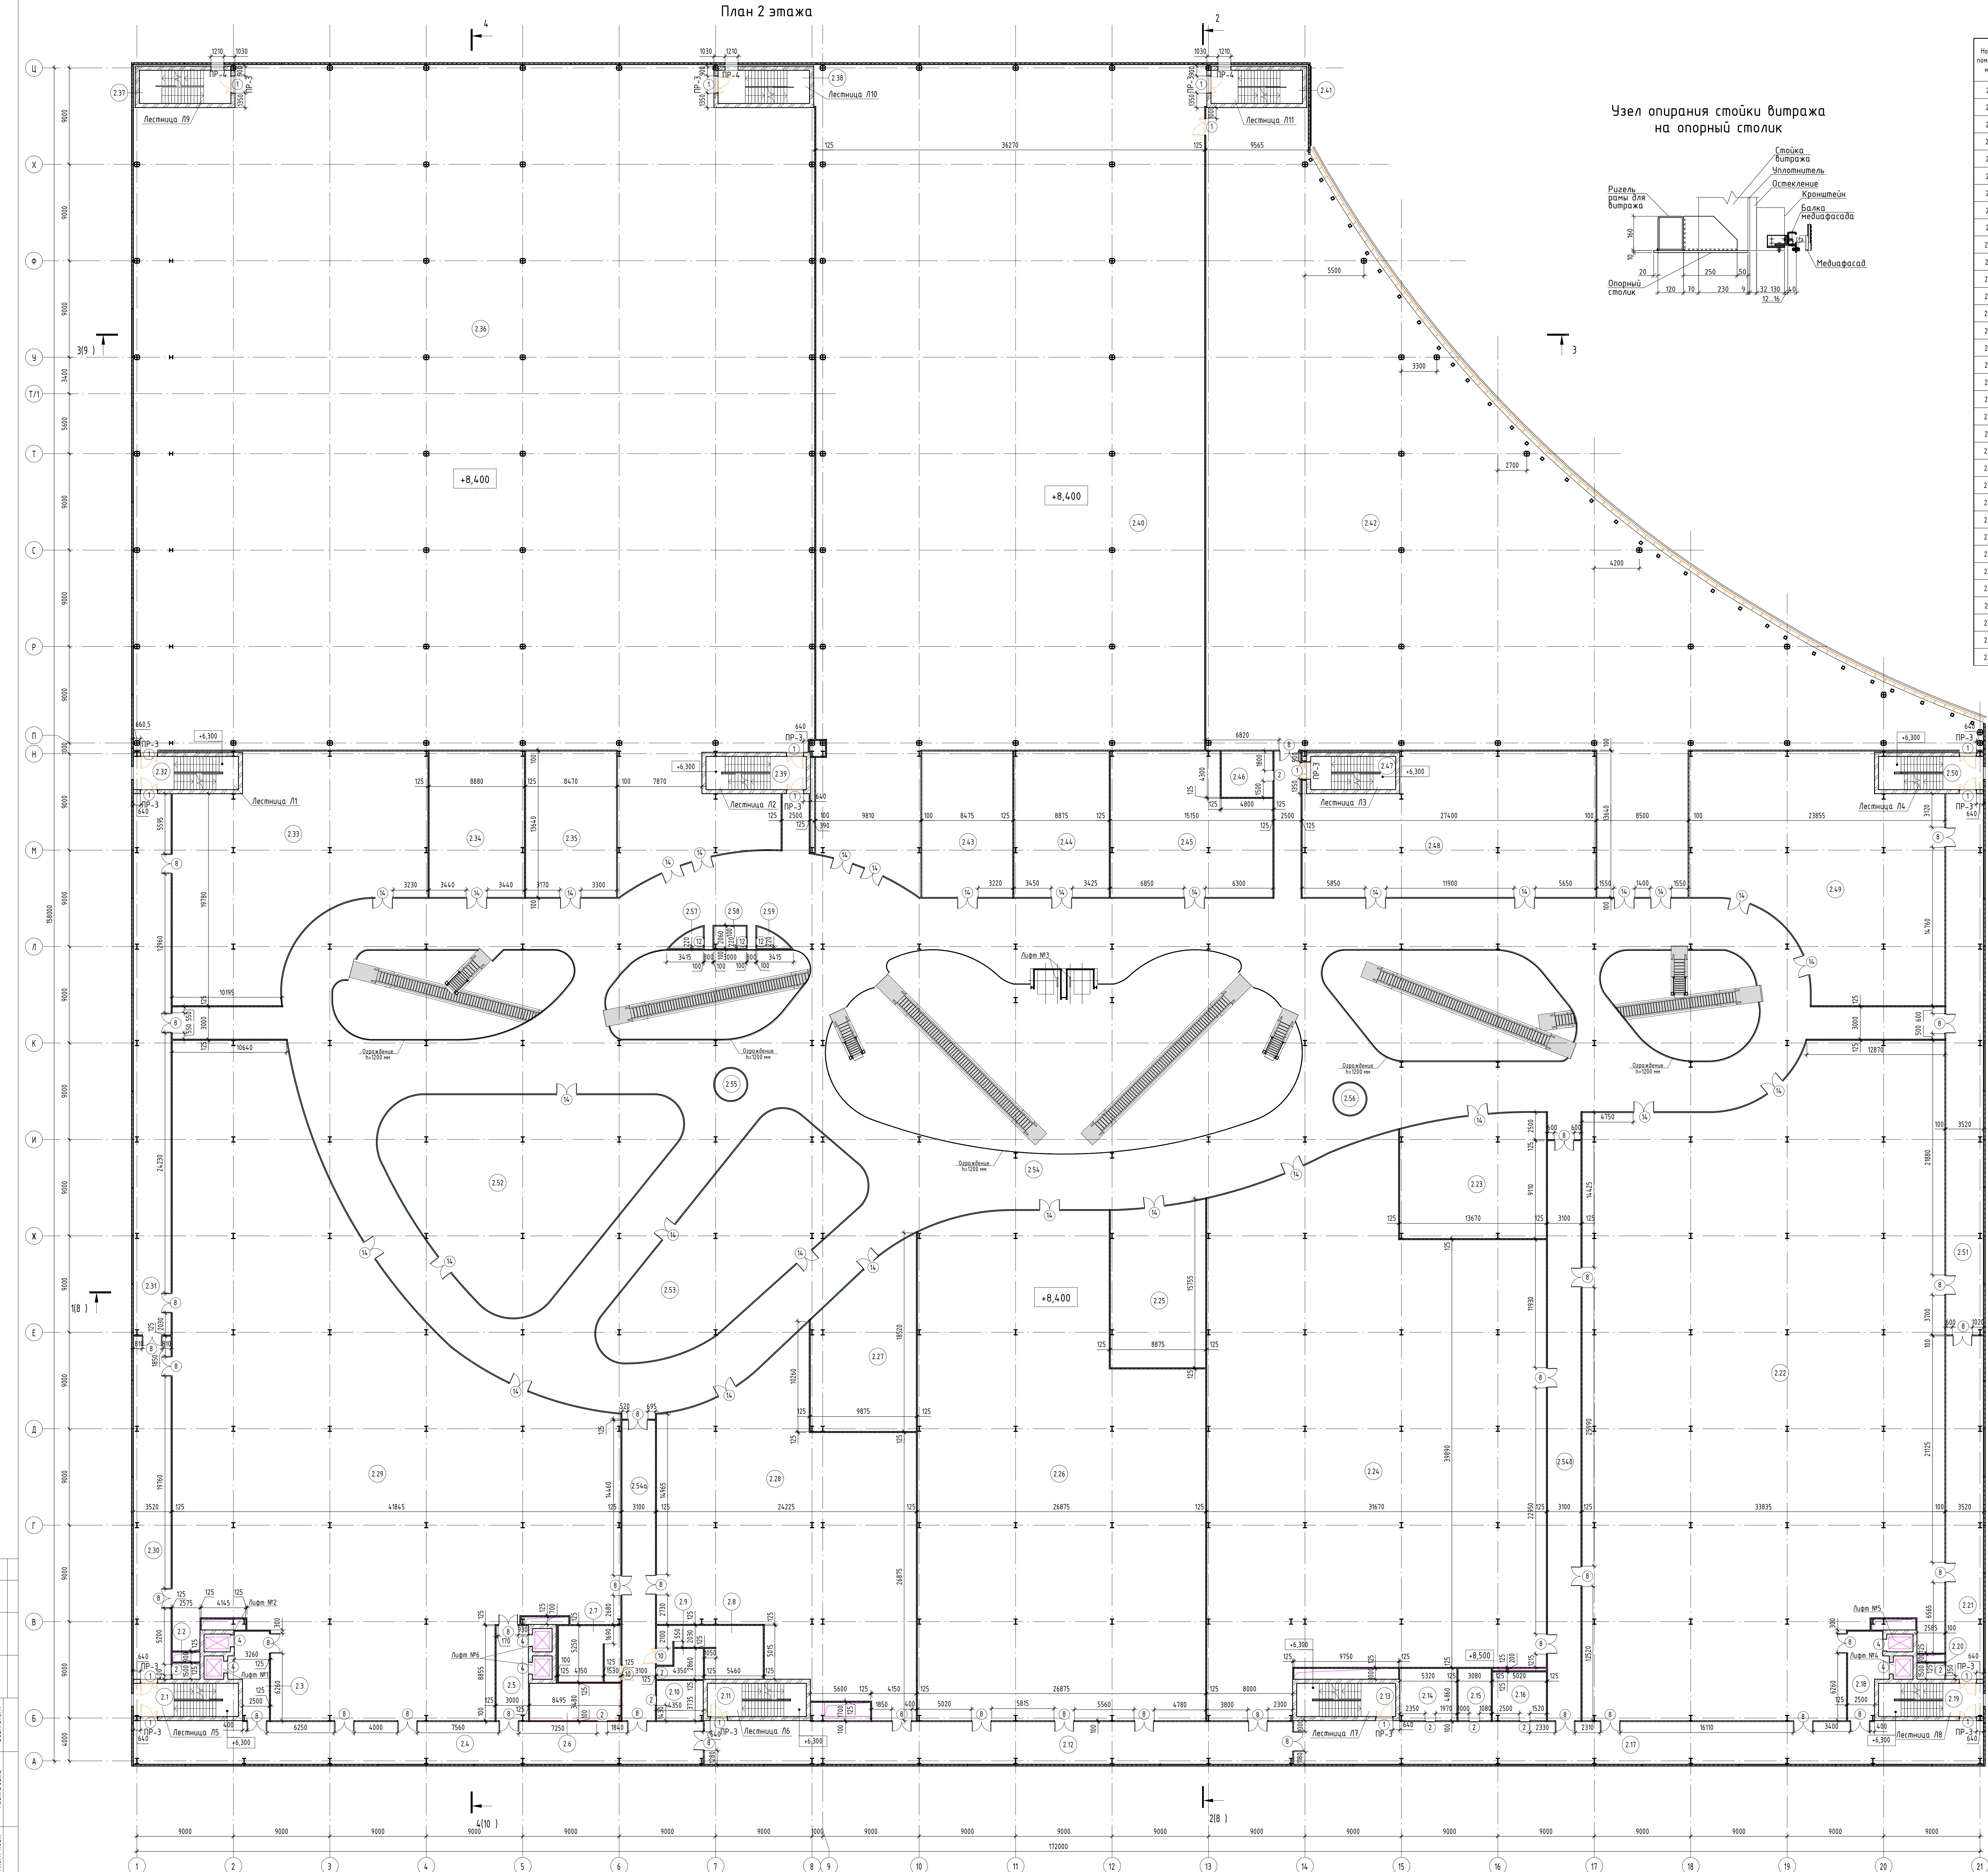

Узел опирания стойки витража на опорный столб

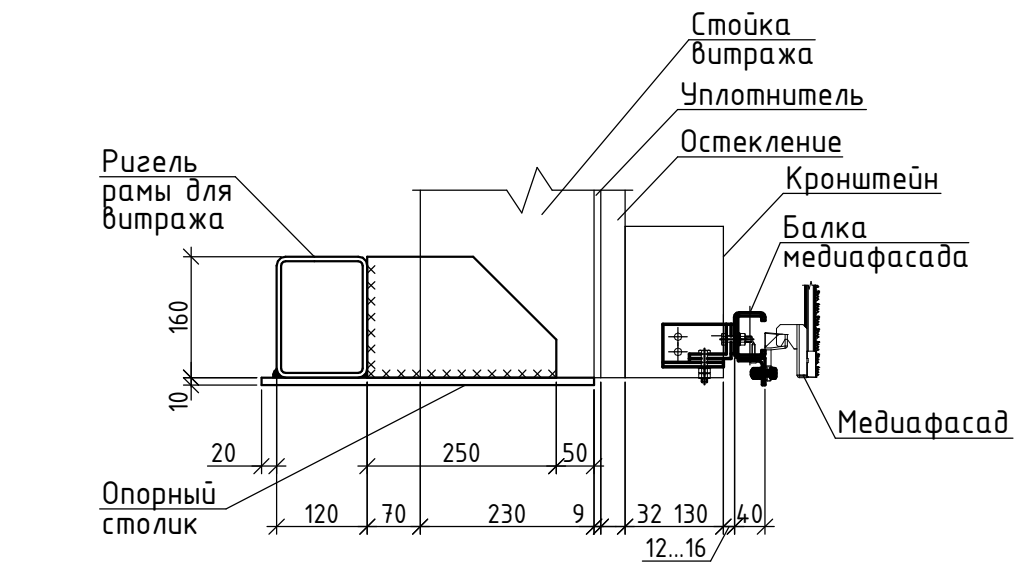

Экспликация помещений 2 этажа

Номер помеще- ния	Наименование	Площадь, м²
2.1	Лестничная клетка	30,42
2.2	Теплый узел	3,86
2.3	Тамбур	25,59
2.4	Коридор	212,72
2.5	Тамбур	26,57
2.6	Пожаробезопасная зона	29,57
2.7	Женский санузел	30,03
2.8	Мужской санузел	38,75
2.9	Санузел для МГН, комната матери и ребенка	9,75
2.10	Помещение для хранения инвентаря	16,25
2.11	Лестничная клетка	28,64
2.12	Коридор	219,49
2.13	Лестничная клетка	28,65
2.14	Подсобное помещение	25,86
2.15	Коммунальная	14,97
2.16	Электрощитовая	22,77
2.17	Коридор	250,22
2.18	Тамбур	25,59
2.19	Лестничная клетка	30,36
2.20	Теплый узел	3,88
2.21	Коридор	112,76
2.22	Торговое помещение	1945,67
2.23	Торговое помещение	154,27
2.24	Торговое помещение	1427,72
2.25	Торговое помещение	133,66
2.26	Торговое помещение	1164,40
2.27	Торговое помещение	146,59
2.28	Торговое помещение	602,28
2.29	Торговое помещение	1673,31
2.30	Коридор	112,69
2.31	Коридор	177,84
2.32	Лестничная клетка	30,42
2.33	Торговое помещение	419,26
2.34	Торговое помещение	121,13

Экспликация помещений 2 этажа

Номер помеще- ния	Наименование	Площадь, м²
2.35	Торговое помещение	115,54
2.36	Зона кассового	4125,82
2.37	Лестничная клетка	26,48
2.38	Лестничная клетка	26,47
2.39	Лестничная клетка	29,05
2.40	Торговое помещение	243,66
2.41	Лестничная клетка	26,47
2.42	Торговое помещение	0,00
2.43	Торговое помещение	115,60
2.44	Торговое помещение	121,05
2.45	Торговое помещение	184,85
2.46	Коммунальная	20,64
2.47	Лестничная клетка	24,61
2.48	Торговое помещение	339,41
2.49	Торговое помещение	443,08
2.50	Лестничная клетка	30,29
2.51	Коридор	177,77
2.52	Торговое помещение	397,89
2.53	Торговое помещение	284,08
2.54	Коридор	3434,11
2.54а	Коридор	86,87
2.54б	Коридор	167,75
2.55	Торговое пространство	7,07
2.56	Торговое пространство	7,07
2.57	Торговое пространство	4,01
2.58	Торговое пространство	6,98
2.59	Торговое пространство	4,01
Общий итог: 67		23977,77

Условные обозначения:

- стеновые сэндвич-панели (ПСМ-150)
- перегородки "КНАУФ" С361 с однослойными обшивками из КНАУФ-сухих листов, заполнением минераловатным утеплителем на одностороннем металлическом каркасе, с пределом огнестойкости не менее EI 15, по серии 10319-3.10, выпуск 4, толщиной 125 мм.
- помещения пожаробезопасной зоны выполняются из "КНАУФ-Файрборд" С1311 с однослойными обшивками из КНАУФ-Файрборд, заполнением минераловатным утеплителем на одностороннем металлическом каркасе, с пределом огнестойкости EI 45, по серии 10319-3.10, выпуск 4, толщиной 125 мм.
- стеклянные офисные ALUSIT ALS FC50+ по СТО 3821996-001-2012.
- кладка лифтовых шахт толщиной 380 мм из кирпича керамического рядового полнотелого марки КР-р-по 250х120х65/1НФ/100/2,0/50 ГОСТ 530-2012 на растворе М100.
- кладка лестничных клеток толщиной 380 мм из кирпича керамического рядового поризованного пустотелого марки КР-р-пу 250х120х65/1НФ/150/1,0/100 ГОСТ 530-2012 на растворе М100.
- наружные стены по оси "Б" в зоне застройки запроектированы толщиной 640 мм из камней керамических пористых марки КМ-р 250х120х140/2,1НФ/150/1,0/50/ГОСТ 530-2012 (λ<0,23 Вт/м\*С) и кирпича керамического рядового поризованного пустотелого марки КР-р-пу 250х120х65/1НФ/150/1,0/100/ГОСТ 530-2012 (λ<0,503 Вт/м\*С), с облицовкой керамическим лицевым пустотелым кирпичом марки КР-л-пу 250х120х65/14НФ/150/1,2/50/ГОСТ 530-2012 (λ<0,503 Вт/м\*С). Кладку наружных стен по оси "Б" армировать сеткой Ф4 Вр-I с ячейками 50х50 мм - через 4 ряда кирпича (400 мм по высоте).
- стеновые сэндвич-панели (ПСМ-100)

Ведомость проемов

Марка, поз.	Размер проема, мм
1	1610 x 2100
2	1000 x 2100
3	2300 x 2500
4	1100 x 2115
5	4520 x 2200
6	900 x 2100
7	700 x 2100
8	1900 x 2100
9	2200 x 2100
10	1500 x 2100
11	1300 x 2100
12	800 x 2100
13	1200 x 2100
14	2000 x 2100

- Узлы примыкания перегородок из сэндвич-панели к перекрытиям, стенам и между собой выполнять по альбому Технических решений завода-изготовителя, обеспечивая эластичное их примыкание к ограждающим конструкциям.
- Общие указания по монтажу см. лист 2.
- Данные для заказа лифтов см. раздел АС.1.
- Ведомость переименований см. лист 6.
- Лестницы Л1 - Л11 см. листы 11-15.
- Витражи см. раздел АР.

20-03-19-АС

Торгово-развлекательный центр по Октябрьскому проспекту в г. Череповец

Им.	Кол.	Лист	Итого	Подпись	Дата
ГП	Косинков	68.21	68.21		
Г.п.п.	Косинков	68.21	68.21		
Разр.	Бойков	68.21	68.21		
Исполн.	Косинков	68.21	68.21		

План 2 этажа





