



						#Пр№-АП3				
Изм	Копия	Лист	№ Док	Подп	Дата	#Наименование Проекта	Стандия	Лист	Листов	
							#Стандия	АП31		

Антресоль


1:200

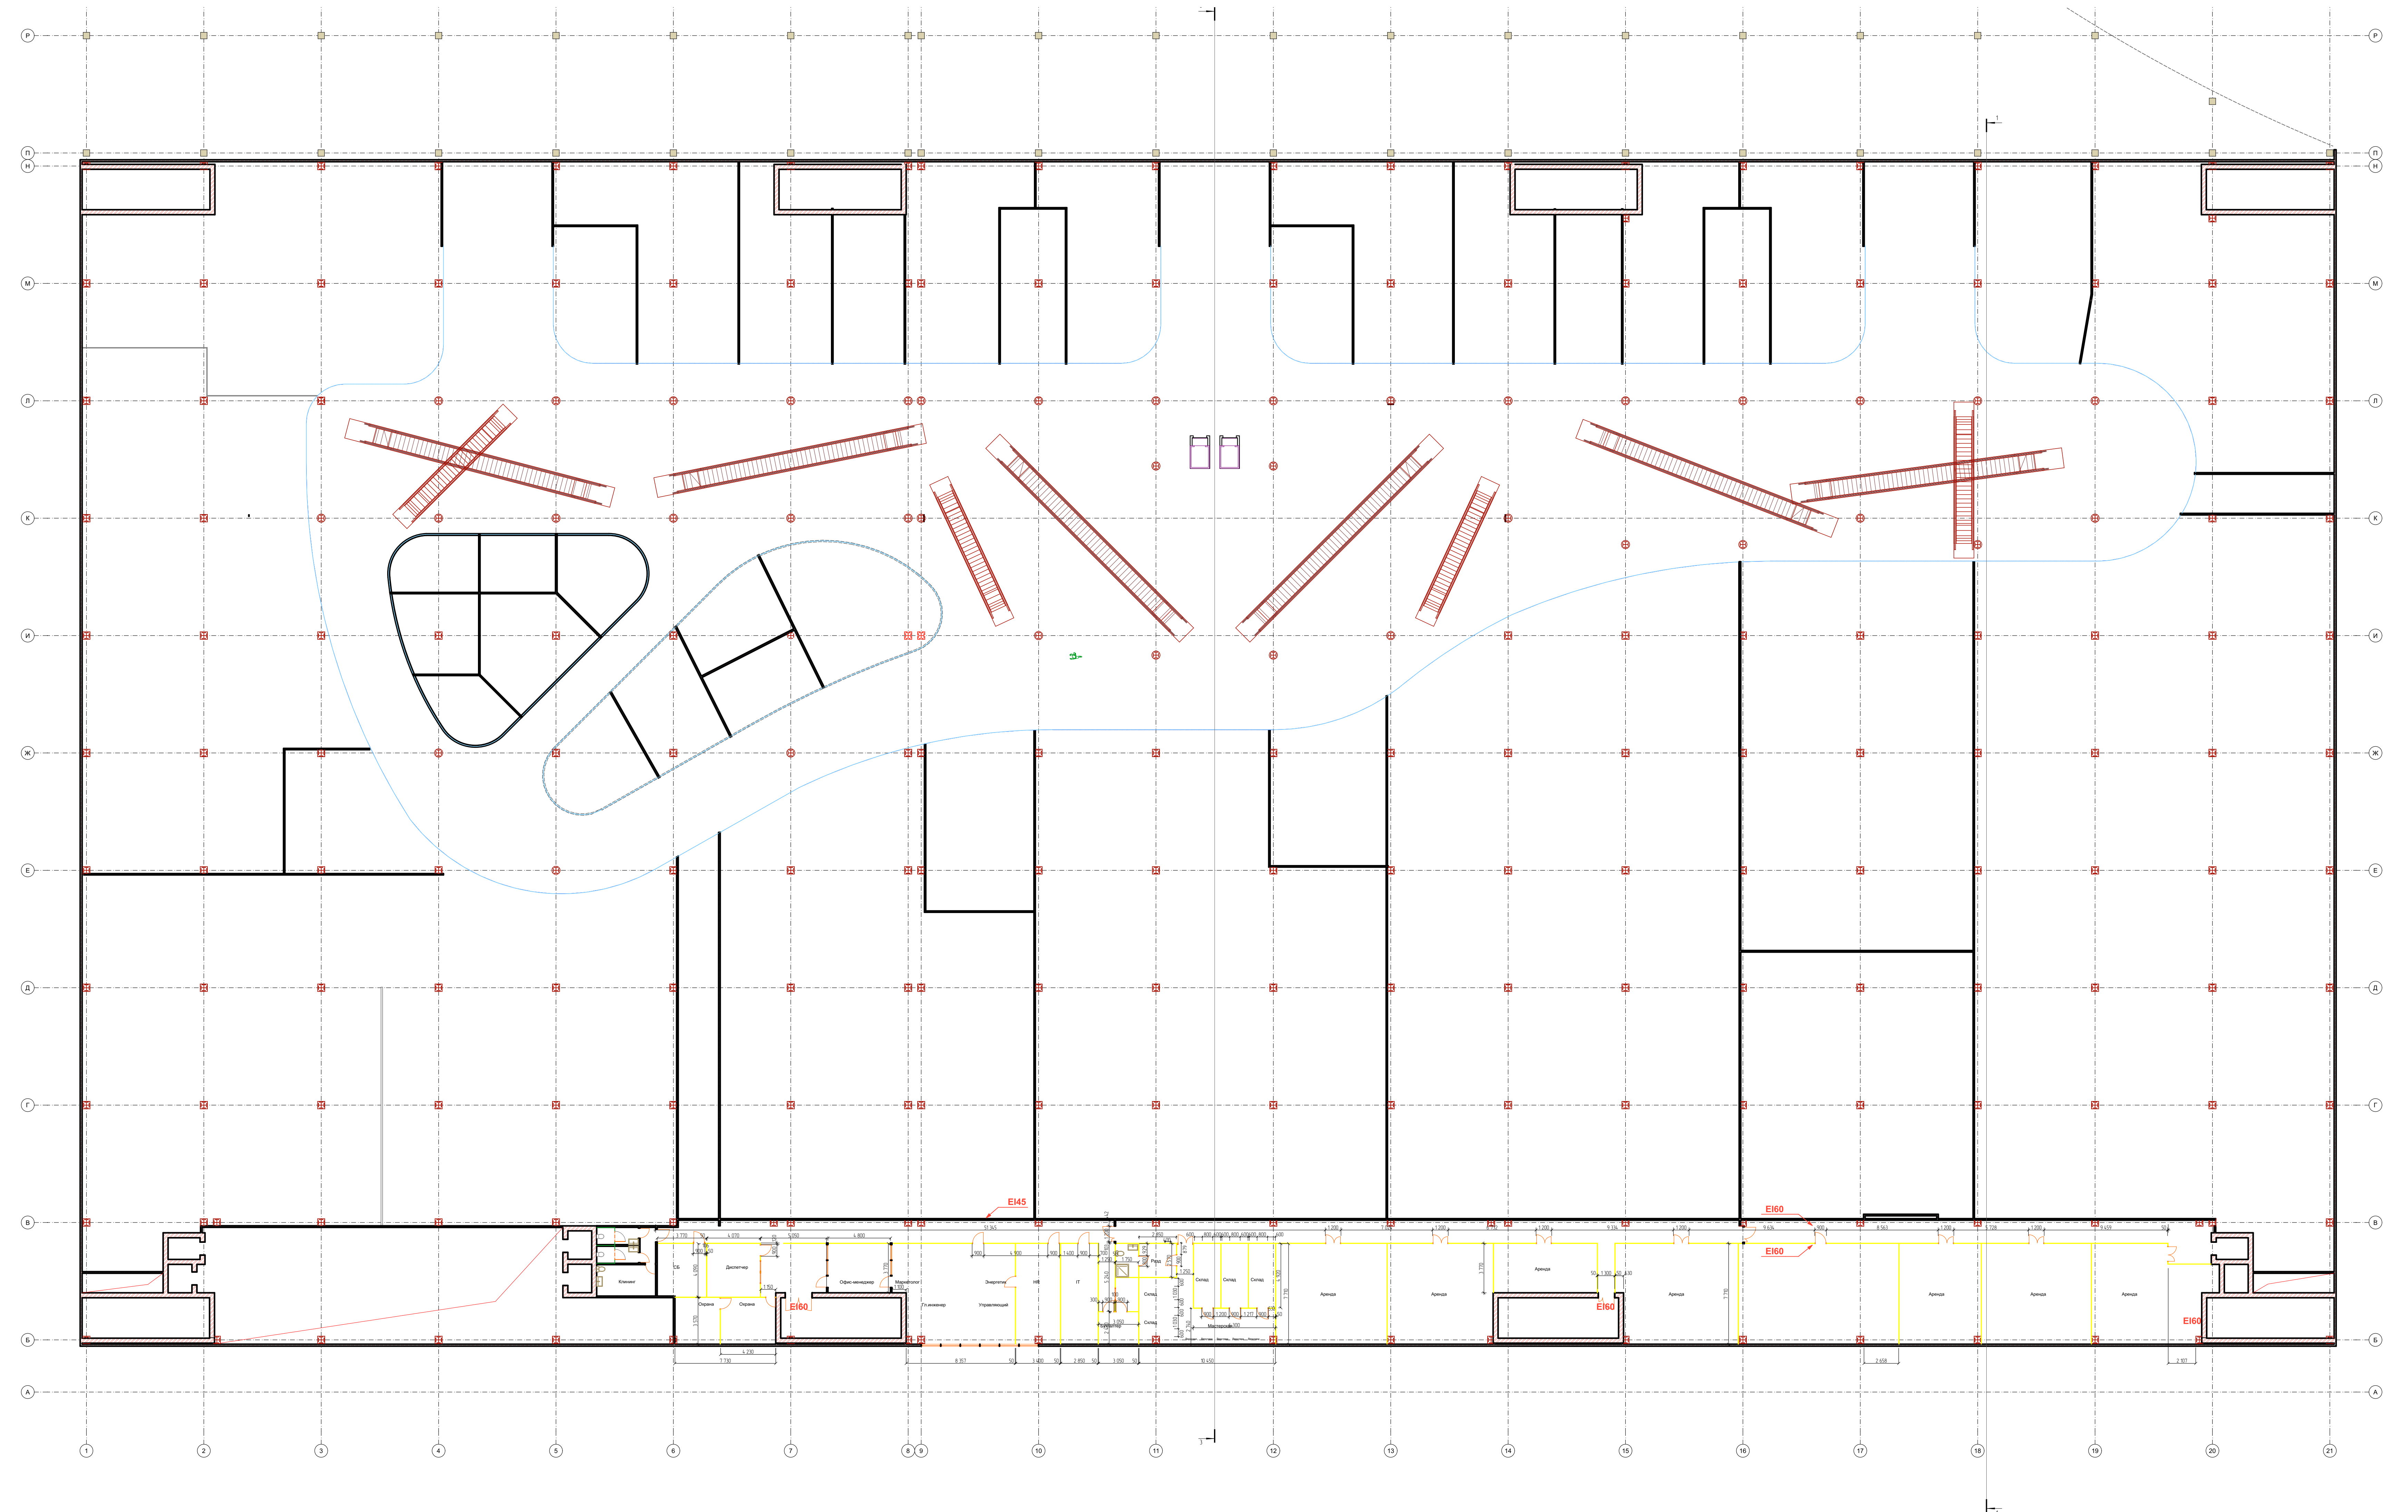

						#Пр№-АП3		
Участ.	Контр.	Увед.	Увед.	Истор.	Итого			
						#наименование Проекта	Литера	Лист
							#Литера Проекта	АП3.2

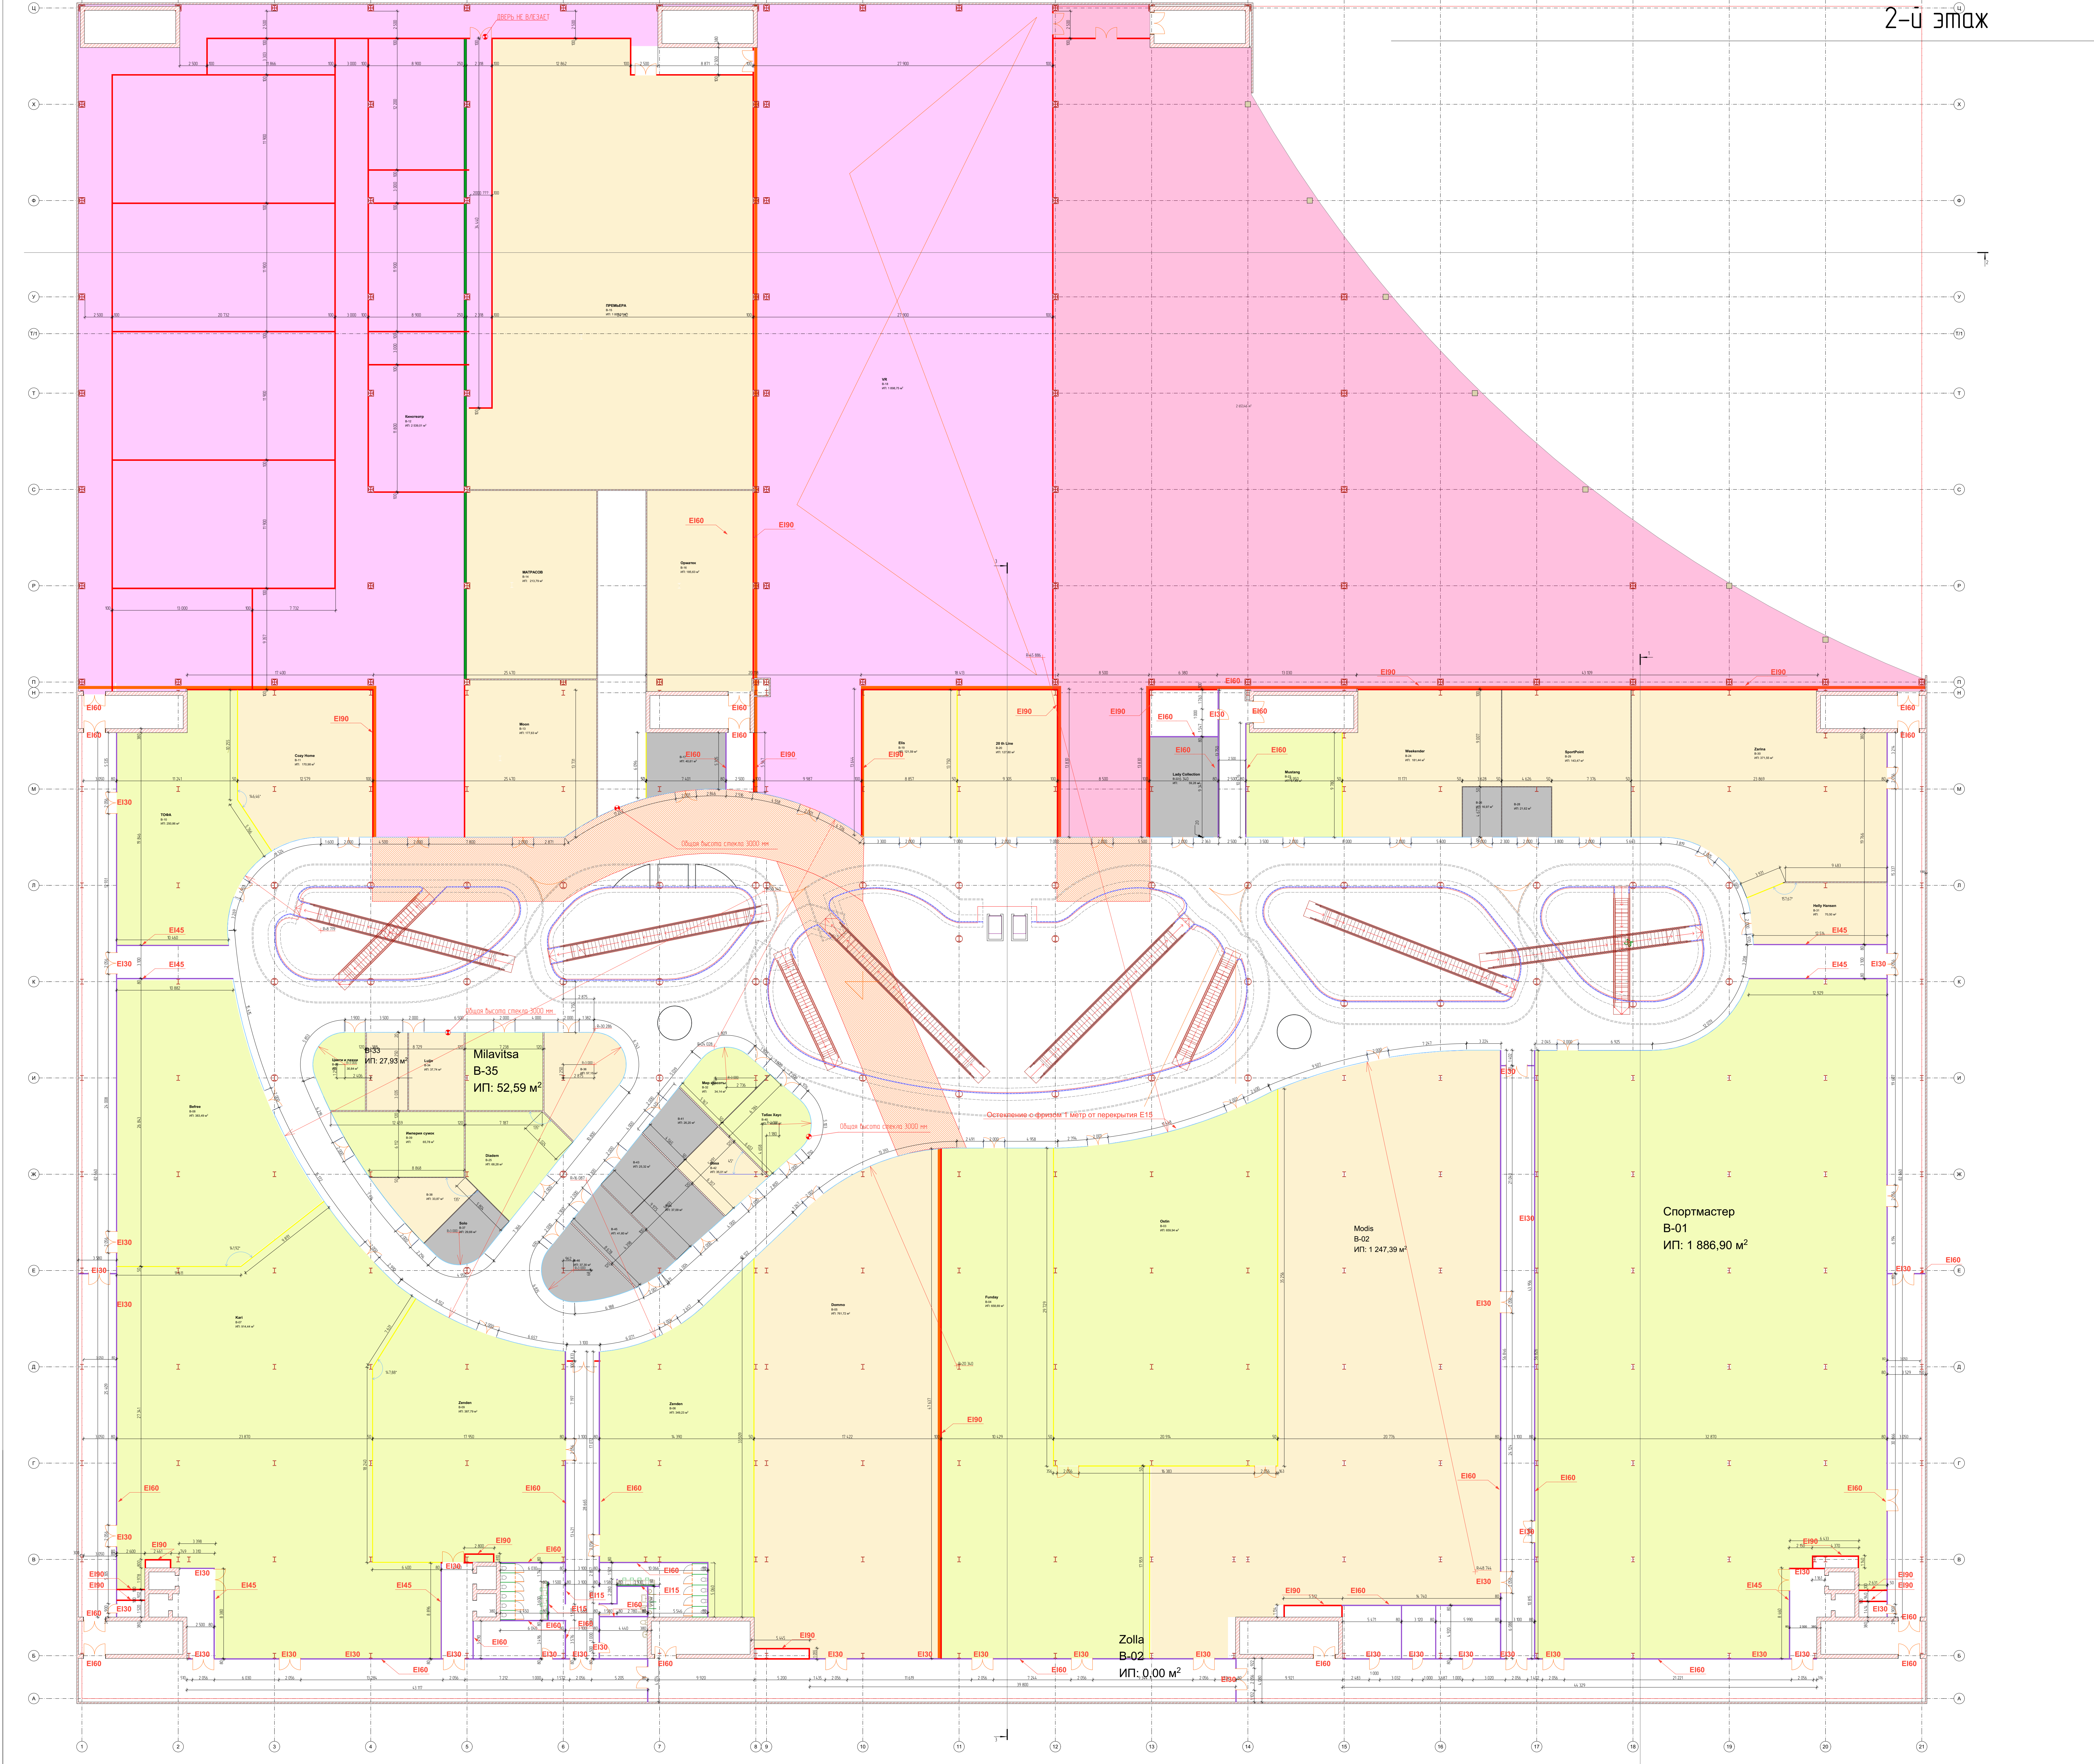

#ПрН-АР3			
Иск. Конст. / Лист / Видок	План	Дата	
#Наименование Проекта		Статус / Лист	Листов
		АР33	

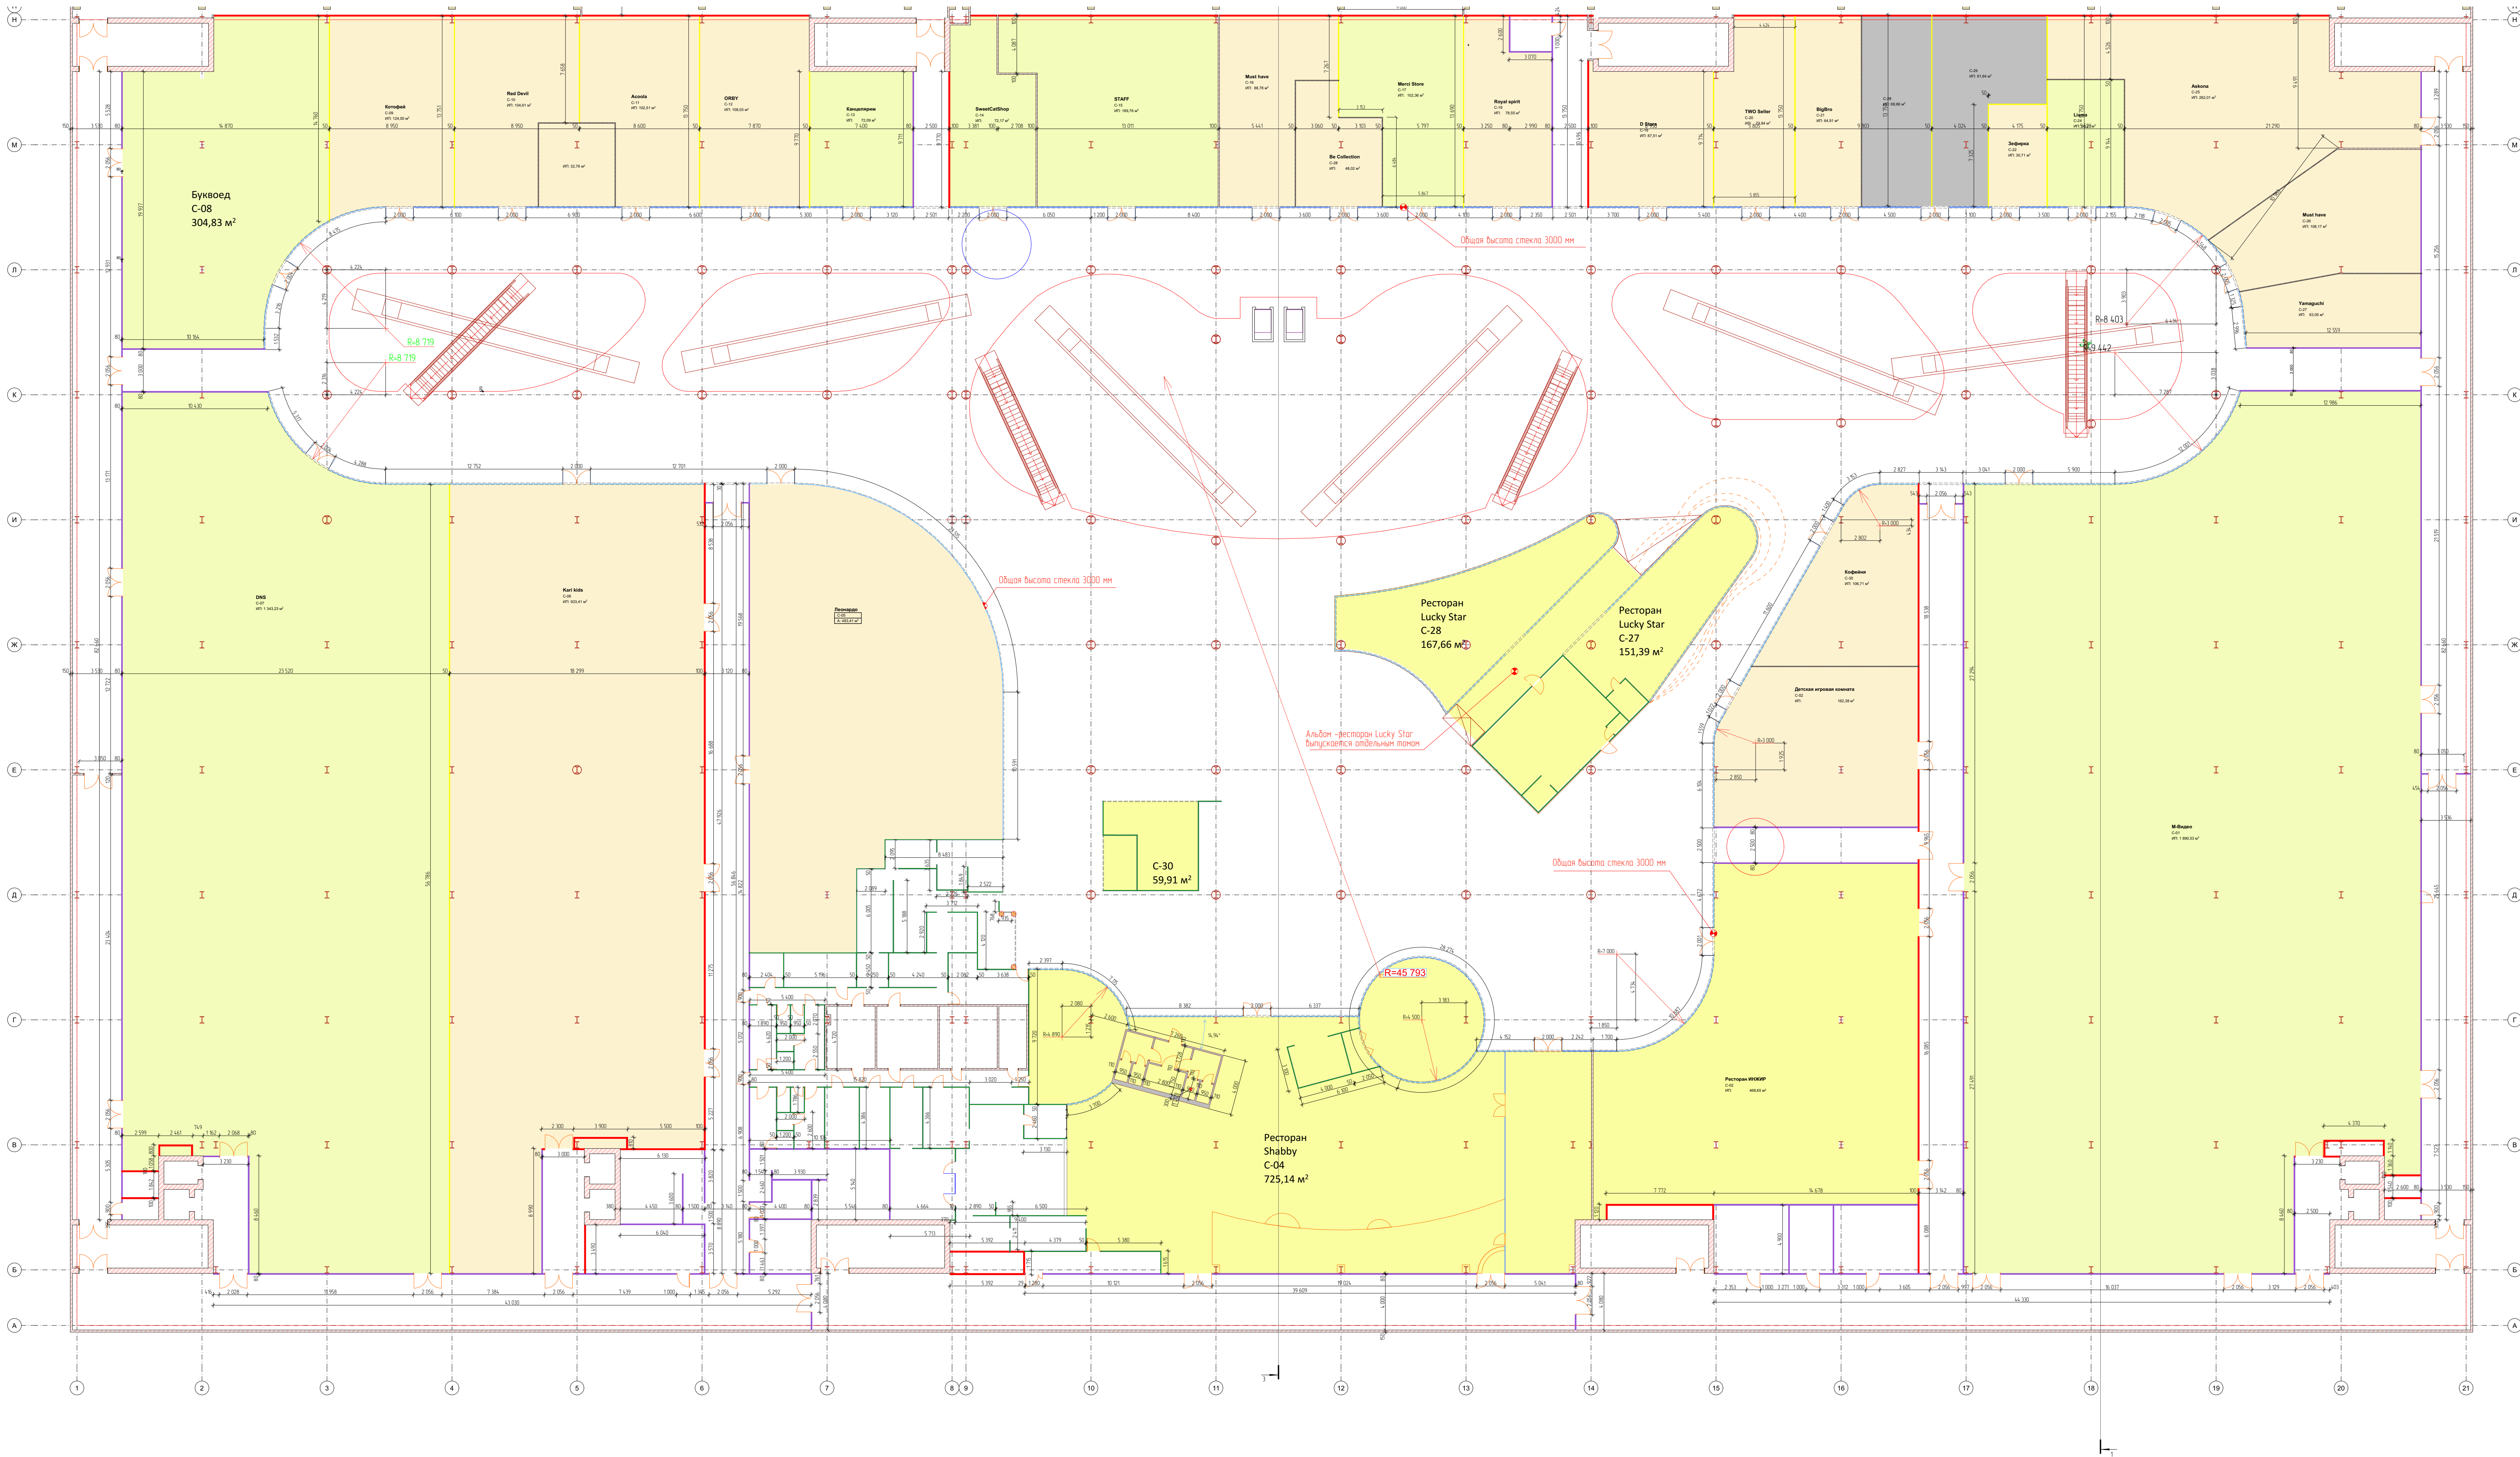

#ПрН-АР3			
Иск	Конт	Лист	Вид
Иск	Конт	Лист	Вид
#Наименование Проекта		Стандарт / Лист	Лист
		#Стандарт	АР3.4
		Проекта	