
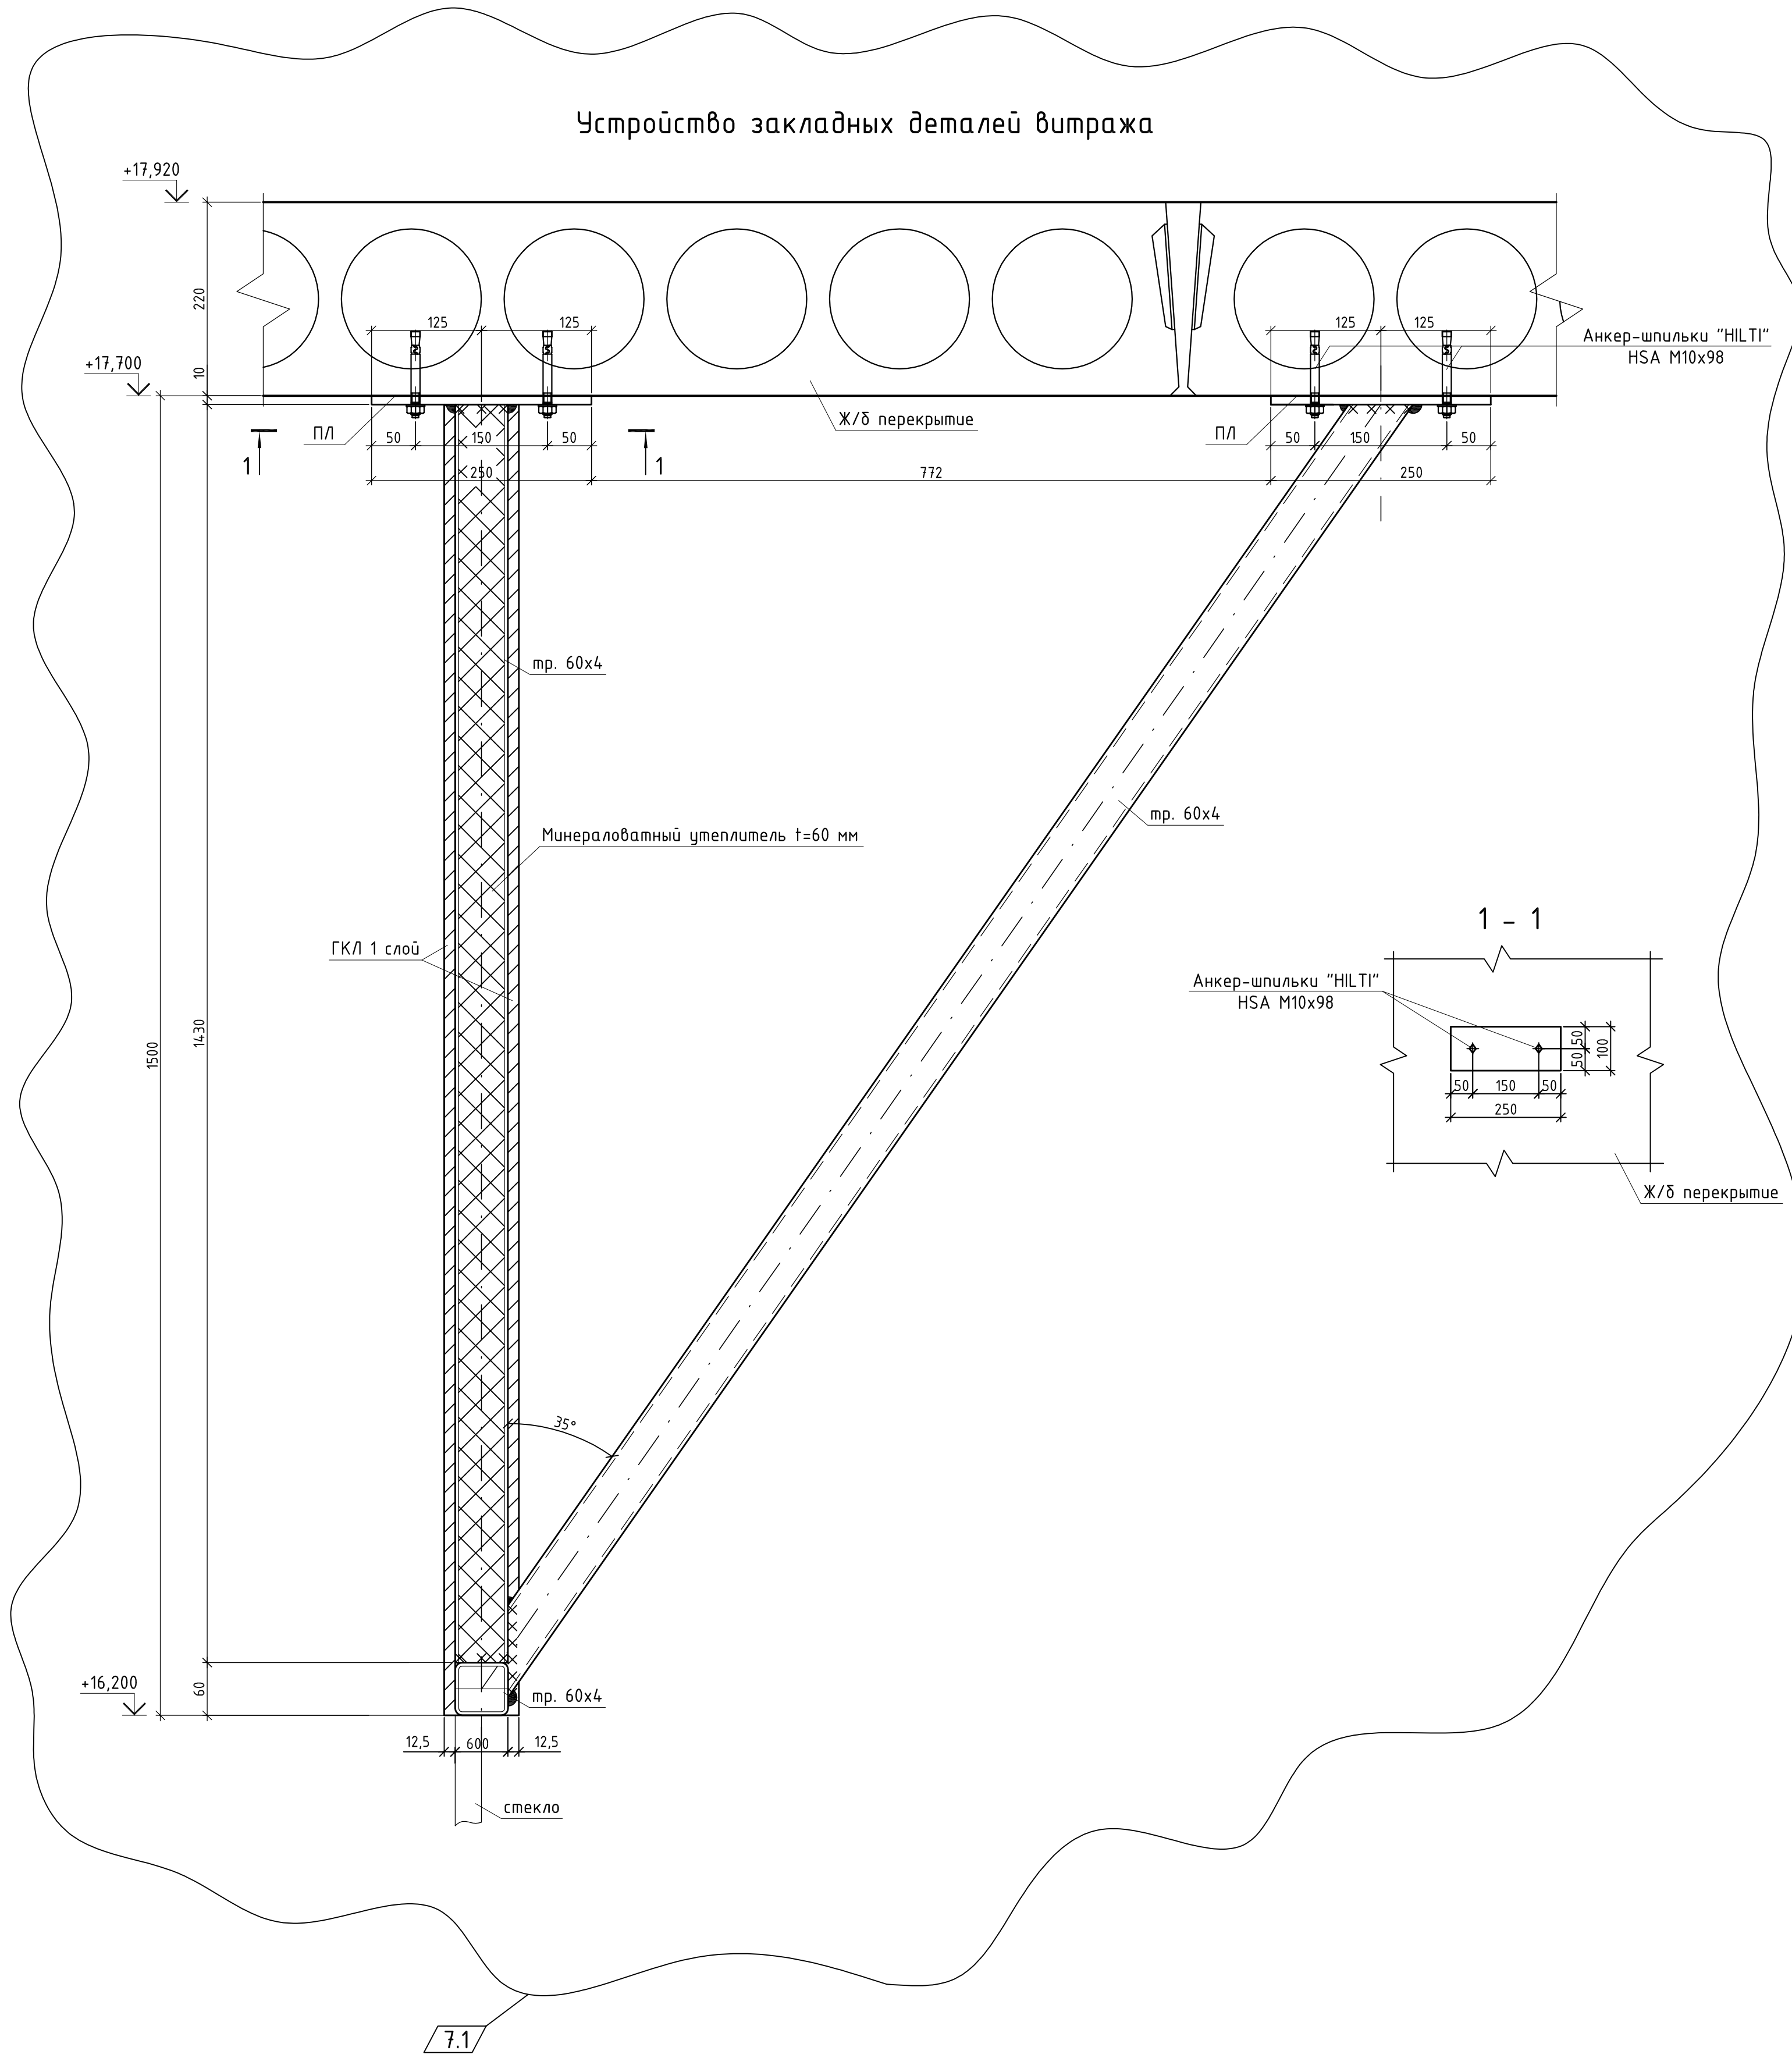


Устройство закладных деталей витража в осях Д-К; 2-8 на отм. +17.700

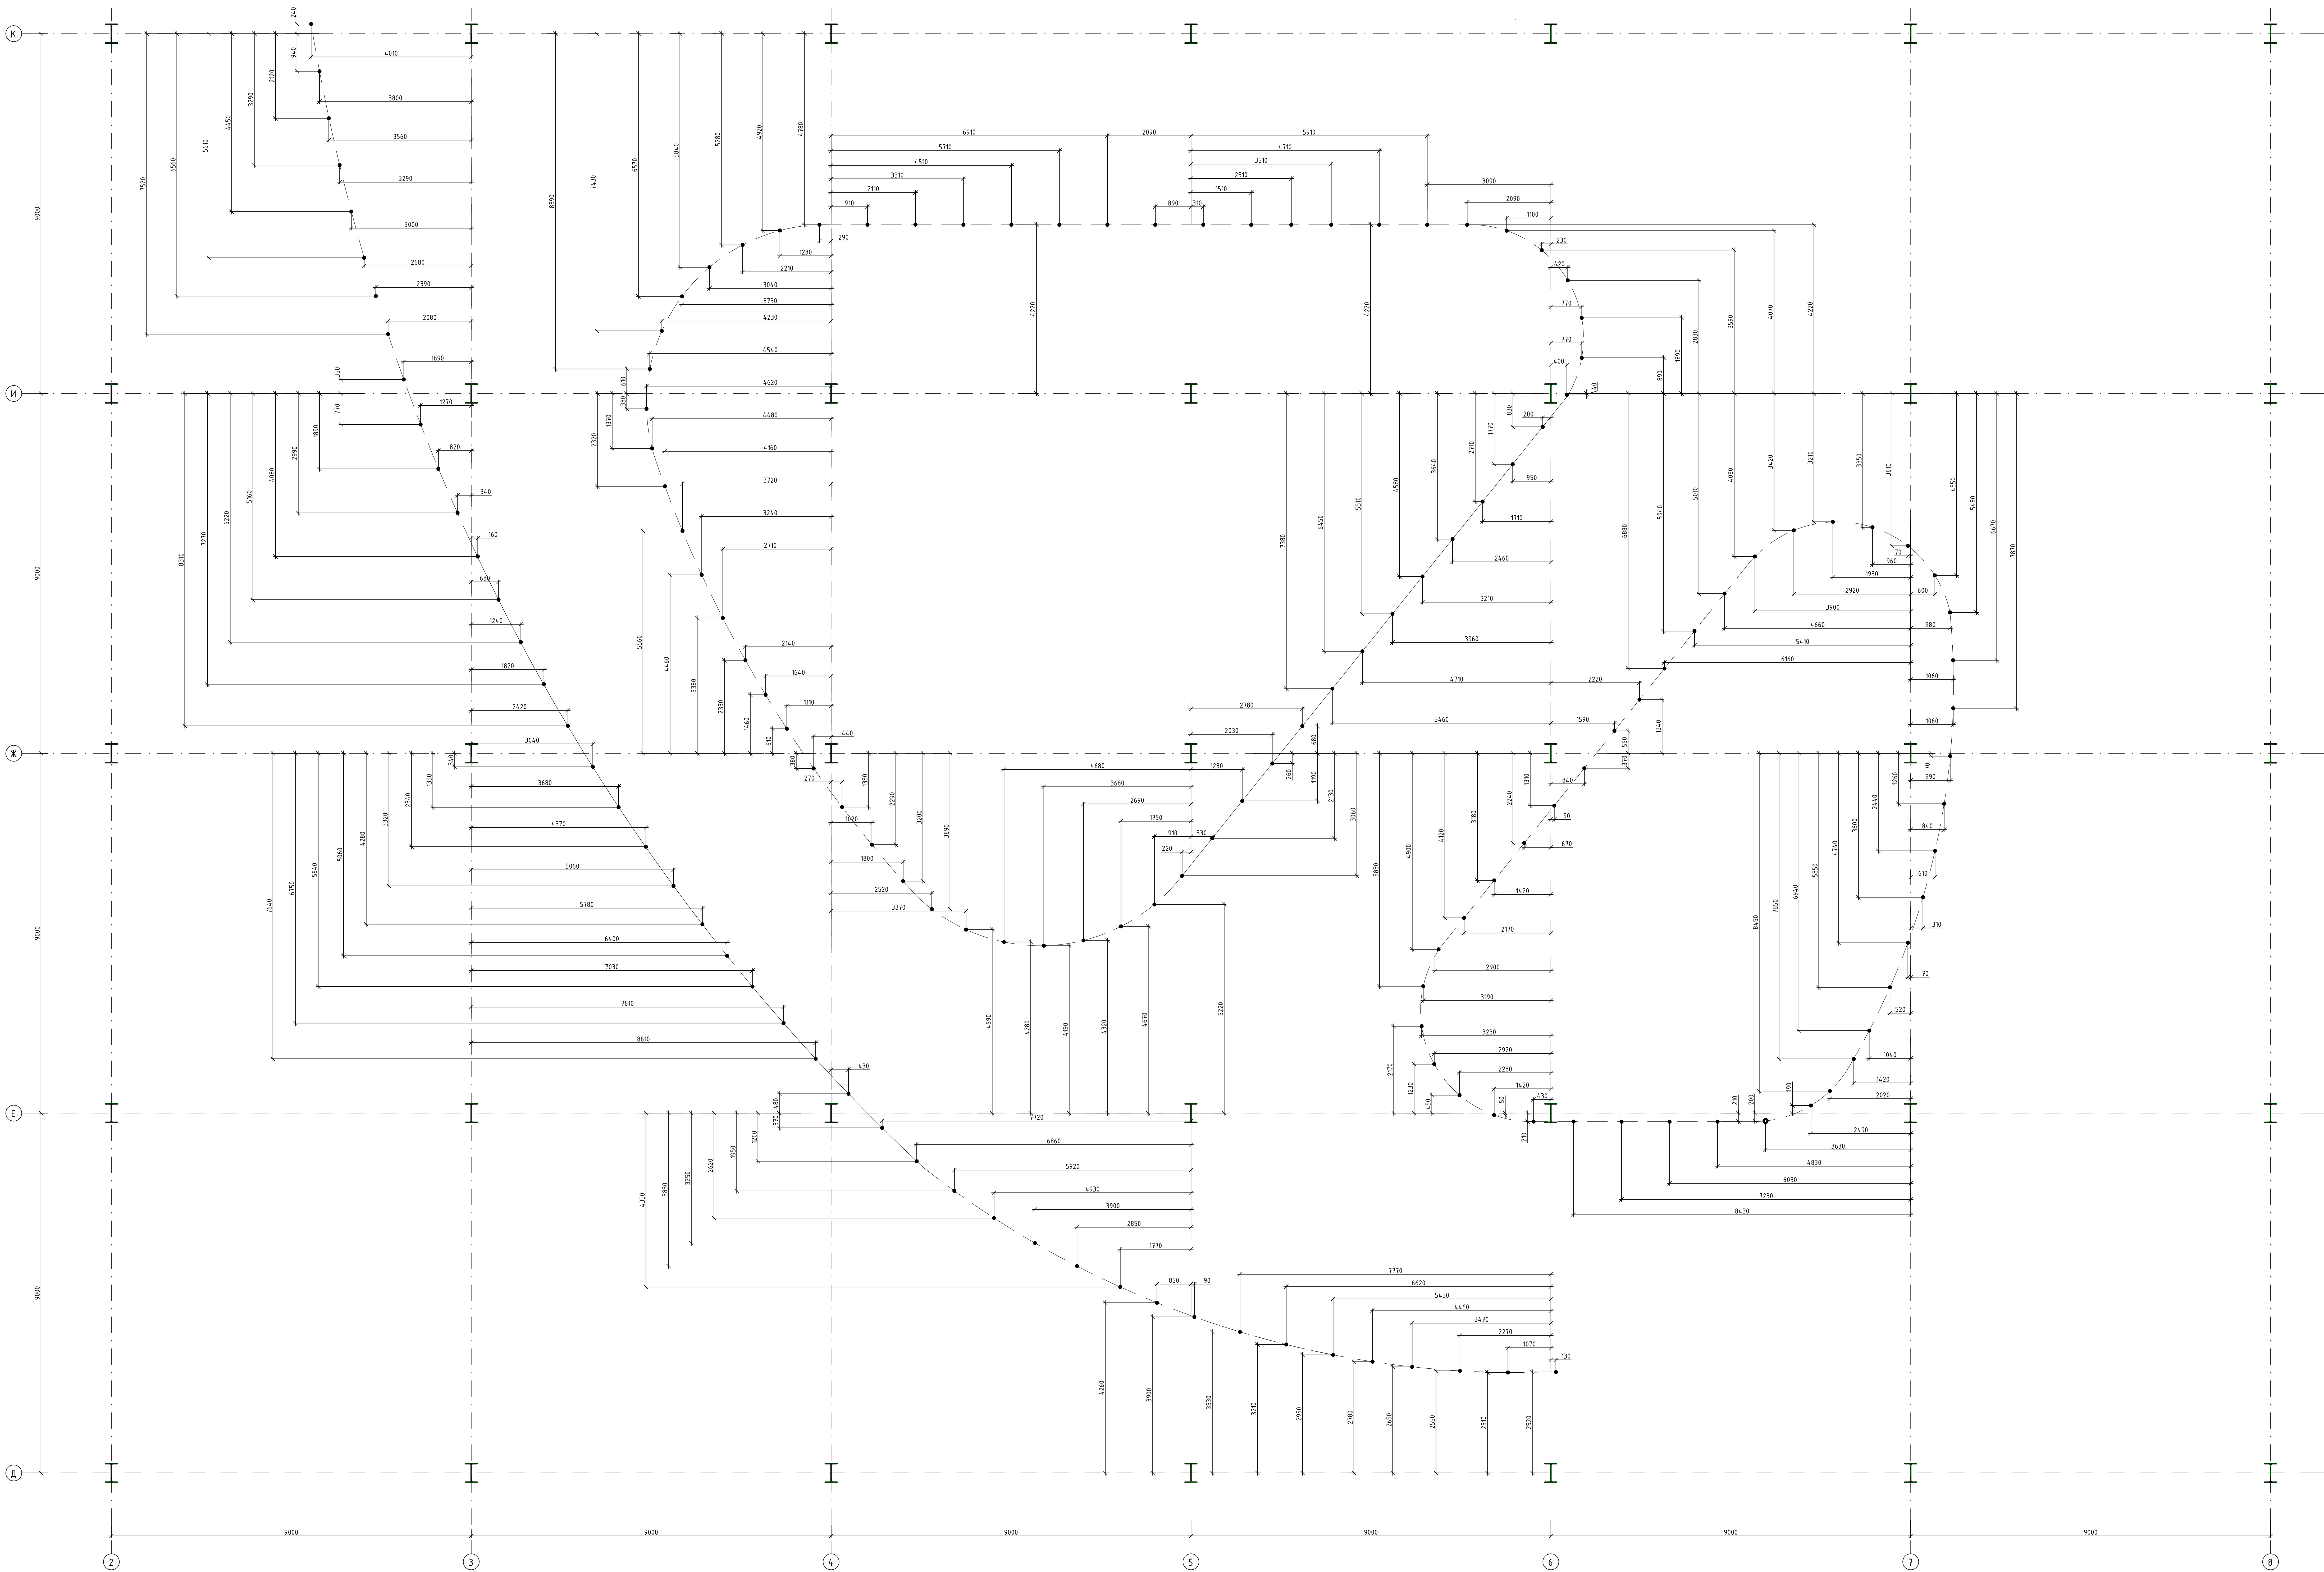

20-03-19-АС									
Торгово-развлекательный центр по Октябрьскому проспекту в г. Челябинске									
Изм.	Вариант	Лист	Всего листов	Дата	Статус	Лист	Всего листов	Дата	Статус
1	1	Изм.	126-2	12.21	Р	151			
2	2	Изм.	85-2	08.21					
Ген.пр.	Косинский	Рис.	08.21						
Гл. инж.	Косинский	Рис.	08.21						
Разраб.	Косинский	Рис.	08.21						
Н. контр.	Косинский	Рис.	08.21						